

PROTOTIPOS DE VIVIENDA SOCIAL PROGRESIVA

EDICIÓN 2018

92f861583d






Proyectista:
UNIVERSIDAD NACIONAL DE SAN AGUSTIN
GLENDA BENITA GONZALES TACO
MABEL MARGOT AMANQUI SUCAPUCA
ESTHEFFANY GABRIELA CENTENO CAPACUTI
RICARDO RODRIGO FERNÁNDEZ INFANTES
FEBETH SARAIT HUAMANI RAMOS
MARCO RONY MENDOZA MENDOZA
JOSÉ CARLOS VELA CÁCERES

92f861583d

FRENTE DE 5 ML
REGIÓN COSTA

MÓDULO BÁSICO 38.25 M2

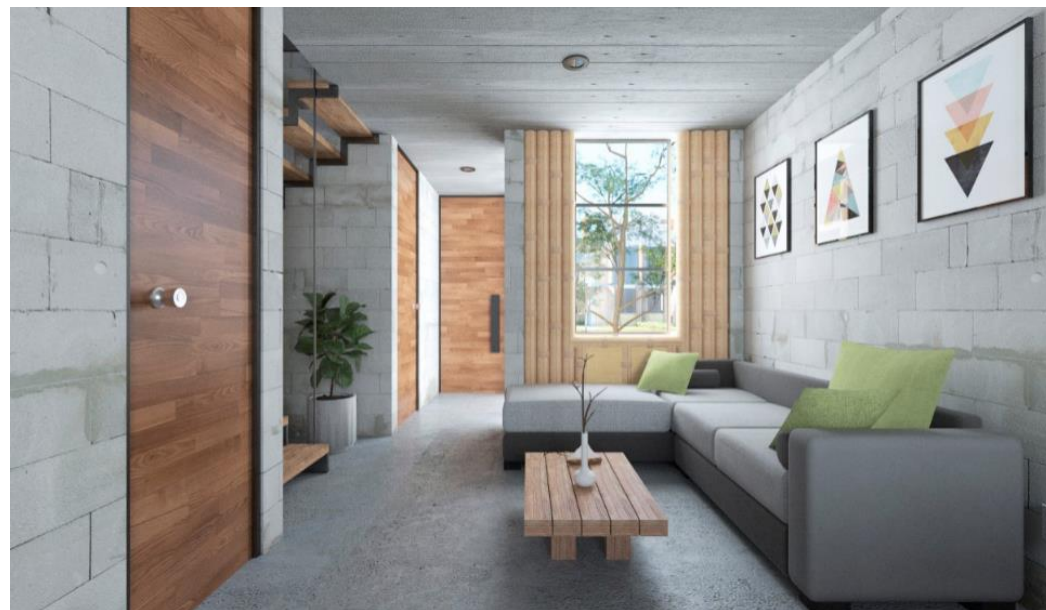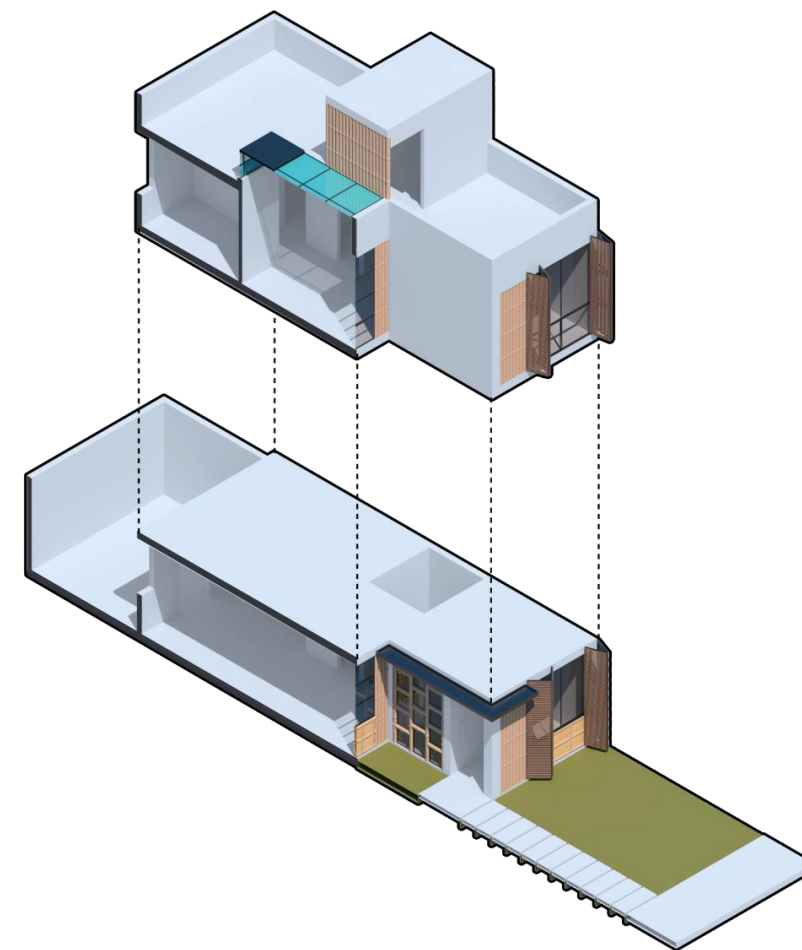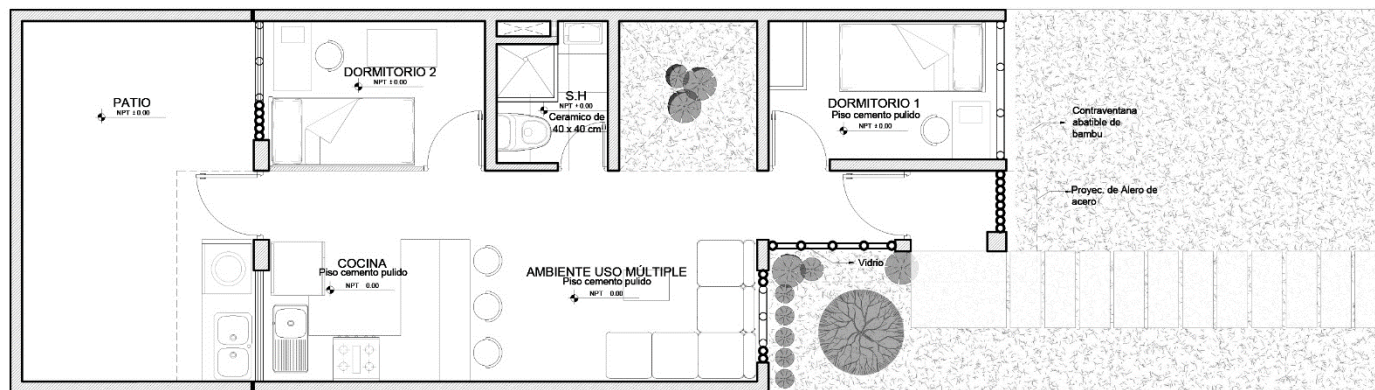



Proyectista:
UNIVERSIDAD NACIONAL DE SAN AGUSTIN
GLENDA BENITA GONZALES TACO
MABEL MARGOT AMANQUI SUCAPUCA
ESTHEFFANY GABRIELA CENTENO CAPACUTI
RICARDO RODRIGO FERNÁNDEZ INFANTES
FEBETH SARAIT HUAMANI RAMOS
MARCO RONY MENDOZA MENDOZA
JOSÉ CARLOS VELA CÁCERES

92f861583d

FRENTE DE 5 ML
REGIÓN COSTA




MÓDULO CON CRECIMIENTO PROGRESIVO 85.48 M2

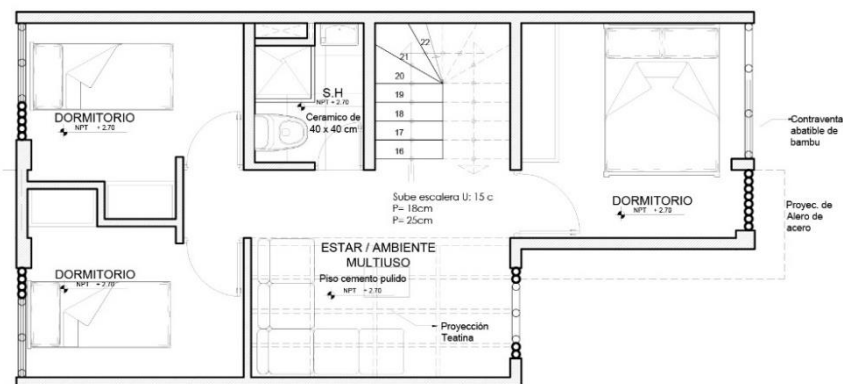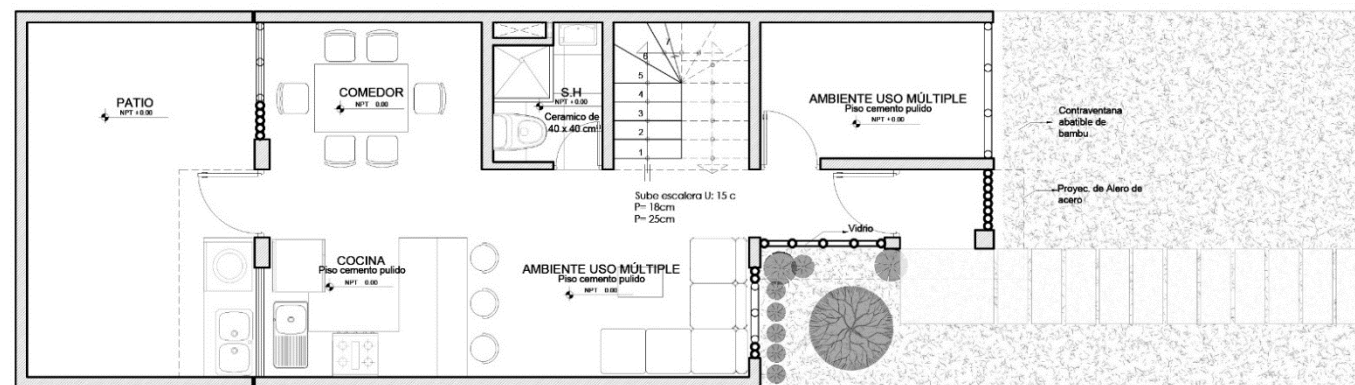

Proyectista:
UNIVERSIDAD NACIONAL DE SAN AGUSTIN
GLENDA BENITA GONZALES TACO
MABEL MARGOT AMANQUI SUCAPUCA
ESTHEFFANY GABRIELA CENTENO CAPACUTI
RICARDO RODRIGO FERNÁNDEZ INFANTES
FEBETH SARAIT HUAMANI RAMOS
MARCO RONY MENDOZA MENDOZA
JOSÉ CARLOS VELA CÁCERES

781d7826bd

FRENTE DE 5 ML
REGIÓN COSTA

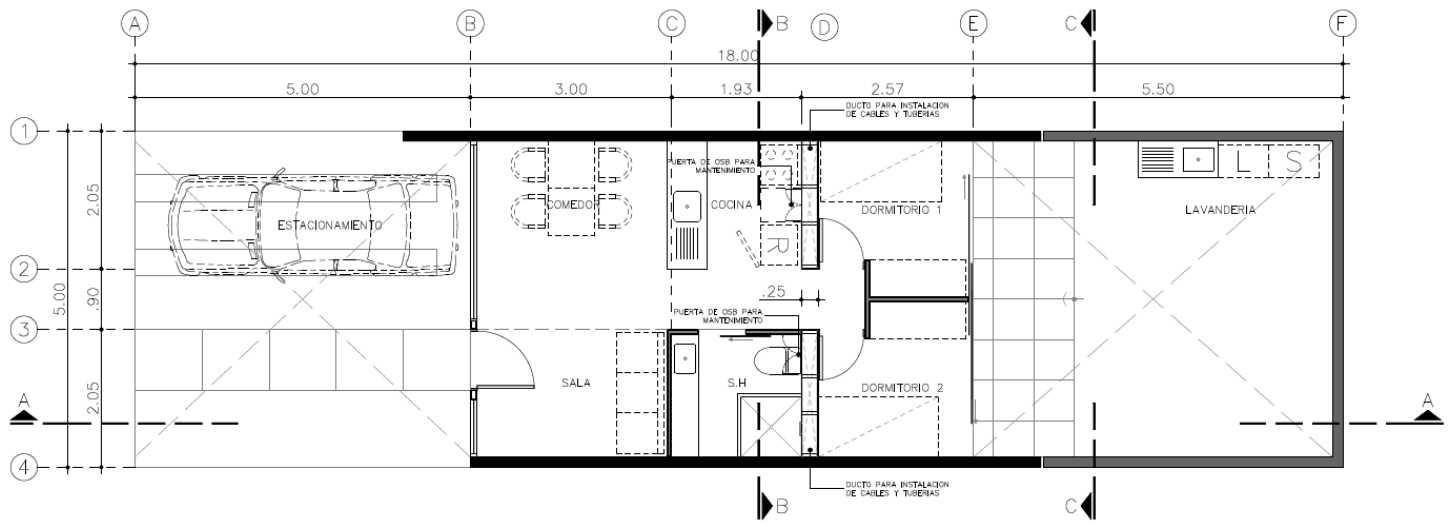


MÓDULO BÁSICO
36.50 M2



Proyctista:
UNIVERSIDAD PRIVADA DEL NORTE
ANA MARÍA LEBRÓN ASPILLAGA
ANTHONY JESUS LOPEZ ZARATE
IVAN ALEXANDER HERNANDEZ QUISPE
WALTER ARTURO MENDOZA YAJAHUANCA
HUMBERTO SAULO PERALES OLAGURBEL
FIDEL MARREROS PANCA

MÓDULO CON CRECIMIENTO PROGRESIVO 46.50 M2

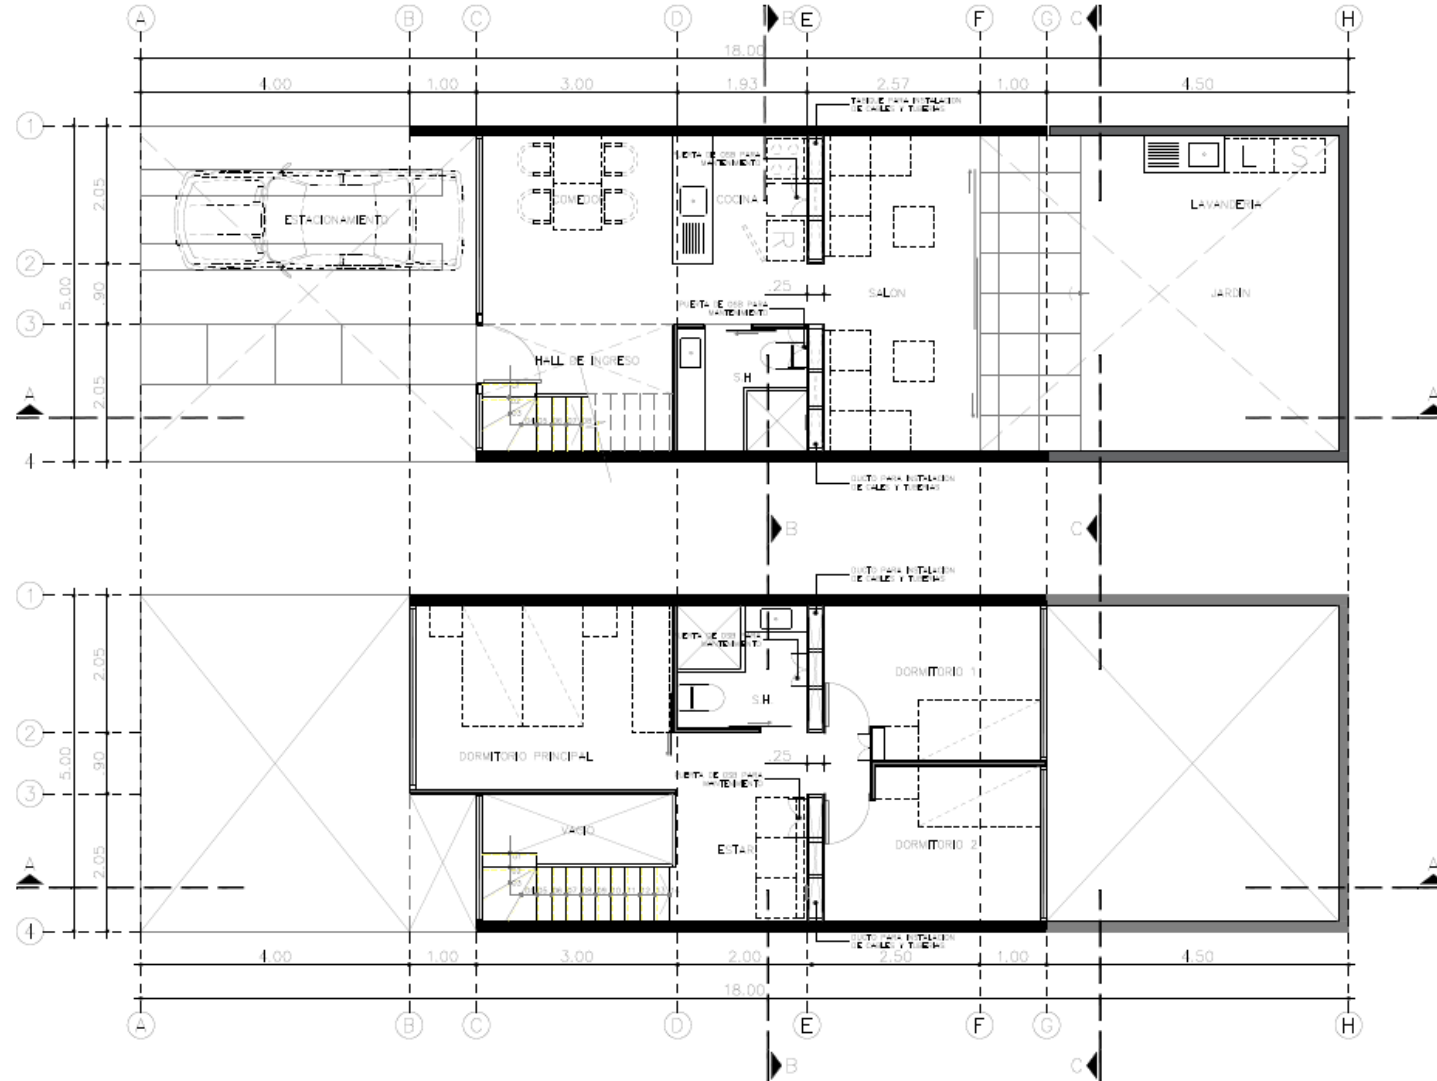

Proyectista:
UNIVERSIDAD PRIVADA DEL NORTE
ANA MARÍA LEBRÓN ASPILLAGA
ANTHONY JESUS LOPEZ ZARATE
IVAN ALEXANDER HERNANDEZ QUISPE
WALTER ARTURO MENDOZA YAJAHUANCA
HUMBERTO SAULO PERALES OLAGURBEL
FIDEL MARREROS PANCA



MÓDULO BÁSICO
37.12 M2







Proyctista:
UNIVERSIDAD PRIVADA ANTEÑOR ORREGO
 MARCO ANTONIO ARROYO FLORES
 ARTURO RICARDO BOCANEGRA RODRÍGUEZ
 GABRIELA ISABEL ALCÁNTARA LUQUE
 DIANA CAROLINA MALCA CASTILLO
 MARÍA ALEJANDRA PAREDES ACEVEDO
 PABLO RAPHAEL SÁNCHEZ EUSTAQUIO

MÓDULO CON CRECIMIENTO PROGRESIVO

ETAPA II
103.05 M2

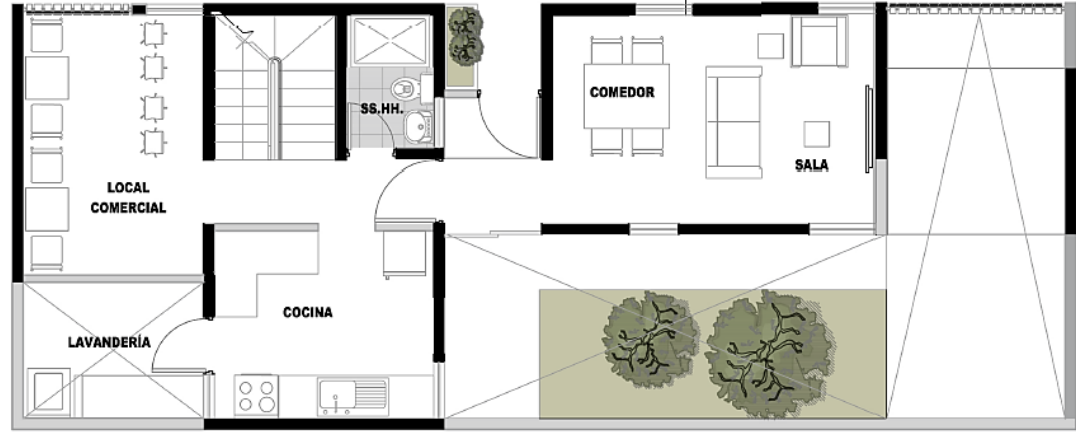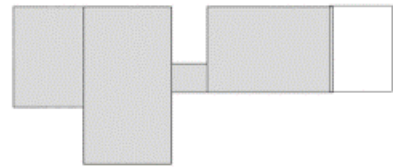

ETAPA III
(CONSIDERANDO TERCER NIVEL)
143.04 M2

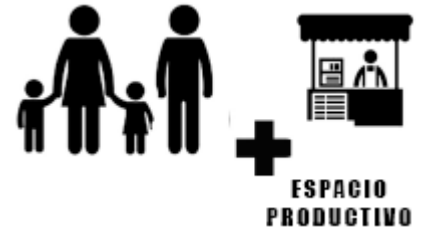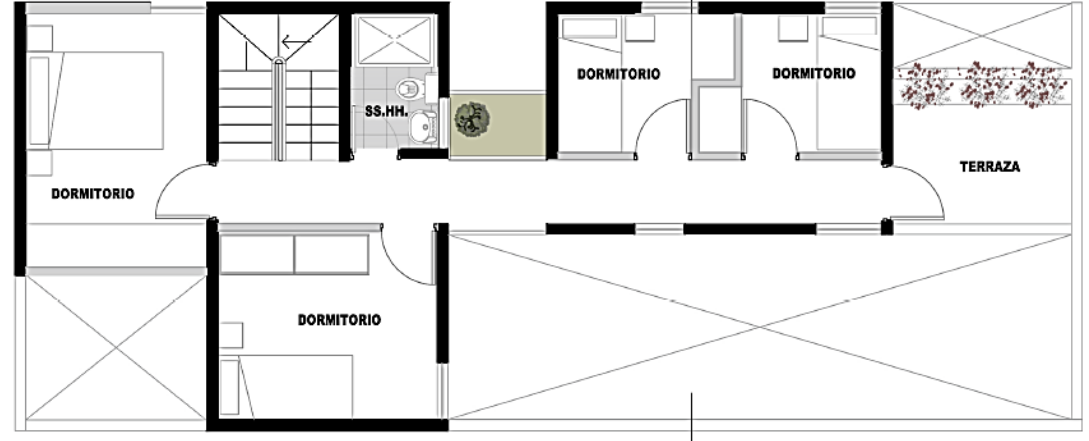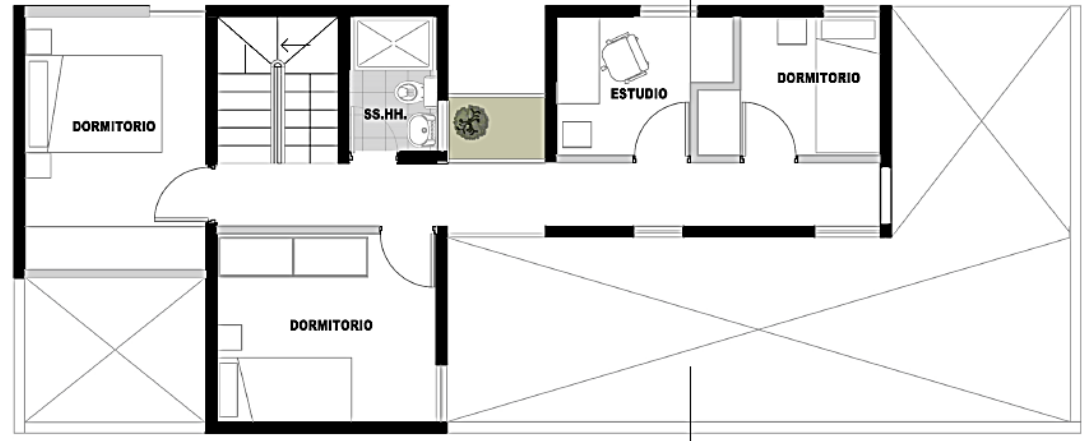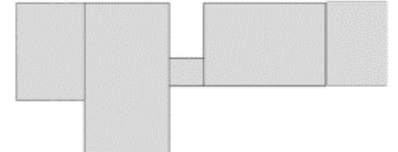

Proyctista:
UNIVERSIDAD PRIVADA ANTENOR ORREGO
MARCO ANTONIO ARROYO FLORES
ARTURO RICARDO BOCANEGRA RODRÍGUEZ
GABRIELA ISABEL ALCÁNTARA LUQUE
DIANA CAROLINA MALCA CASTILLO
MARÍA ALEJANDRA PAREDES ACEVEDO
PABLO RAPHAEL SÁNCHEZ EUSTAQUIO

df33a2d2f8

FRENTE DE 5 ML
REGIÓN COSTA



MÓDULO BÁSICO
51.00 M2



Proyectista:
DICK RENZON MONZON LANDAURO
CARLOS MANUEL SEGURA PÉREZ
JESUS RÍOS CAUTI
ALDO VIACAVA NAJERA
ÁLVARO SANTIAGO SOTO GERÓNIMO
SOLANGE LEILA SARRIN LOZADA
CARL LEWIS JONATHAN QUISPE FLORES

df33a2d2f8

FRENTE DE 5 ML
REGIÓN COSTA

MÓDULO CON CRECIMIENTO PROGRESIVO
93.00 M2



Proyectista:

DICK RENZON MONZON LANDAURO

CARLOS MANUEL SEGURA PÉREZ

JESUS RÍOS CAUTI



ALDO VIACAVA NAJERA

ÁLVARO SANTIAGO SOTO GERÓNIMO

SOLANGE LEILA SARRIN LOZADA


CARL LEWIS JONATHAN QUISPE FLORES

MÓDULO BÁSICO
35.00 M2

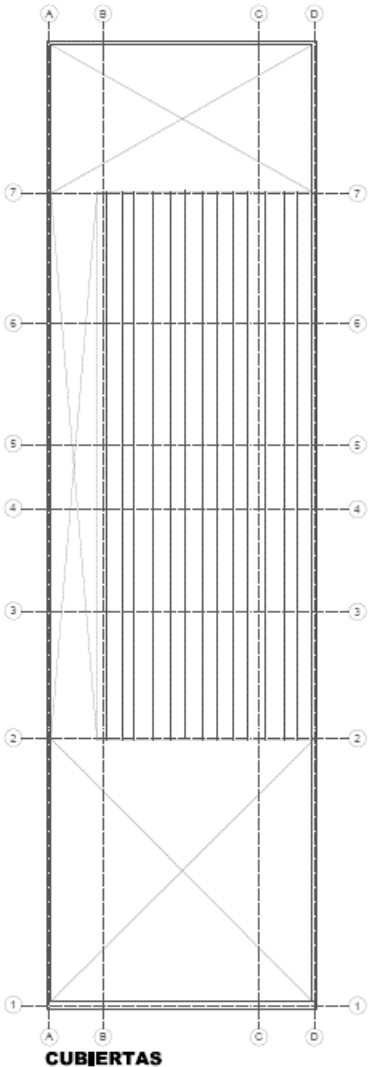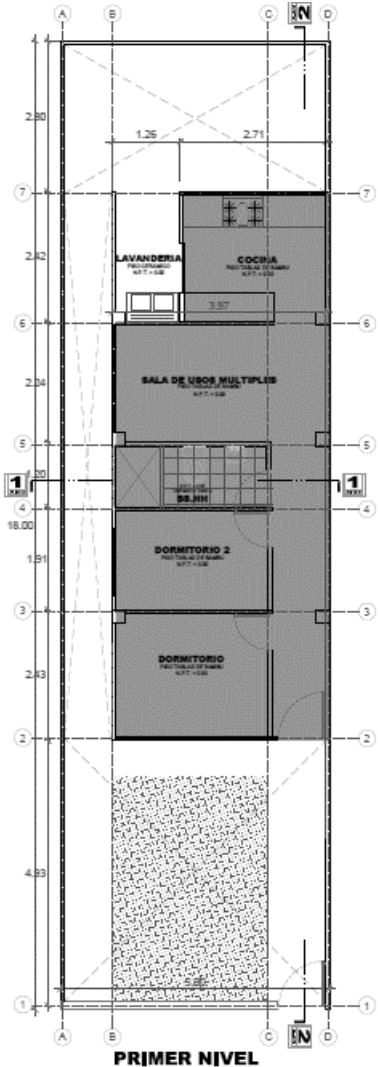


Proyectista:
NATIVA ARQUITECTOS E.I.R.L.
 YAMELI ROSMERY SEGURA MORENO
 WILMER ARMANDO PÉREZ FLORES
 NICOLAS BENORDINO YNCA SOLLER


MÓDULO CON CRECIMIENTO PROGRESIVO 57.00 M2

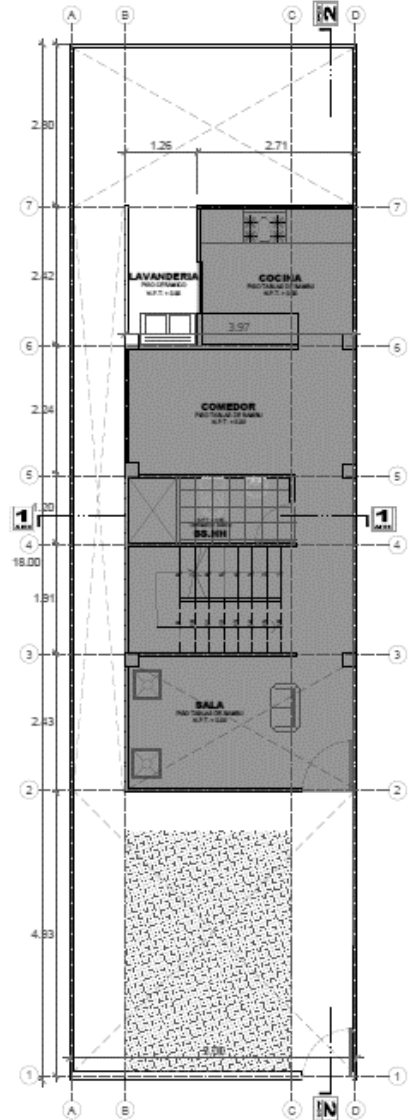

PRIMER NIVEL

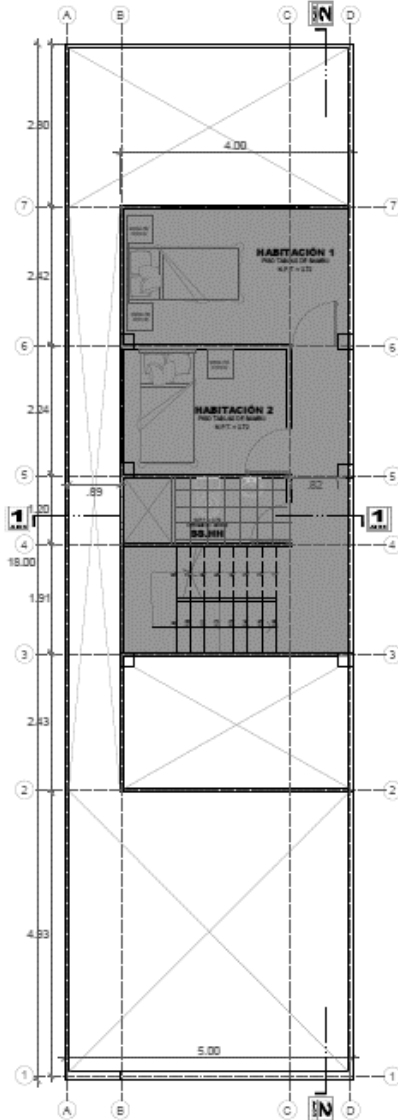

SEGUNDO NIVEL

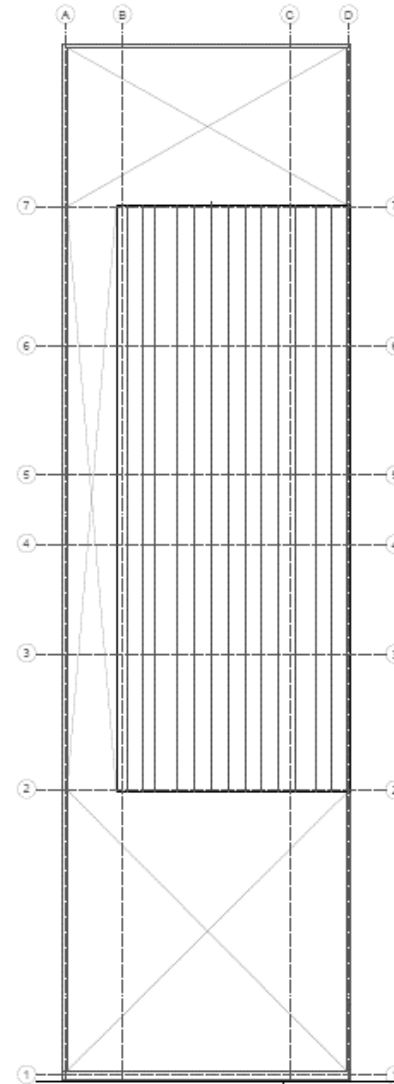

CUBIERTA



6e042110b6

Proyctista:

I & S EDIFICACIONES S.R.

REPRESENTANTE LEGAL: JUAN CIRILO HUARINGA PARCO

LUIS MIGUEL HUARINGA MACAVILCA

ANDRÉS PEÑA CONTRERAS

LUIS ENRIQUE LAZO BARRENECHEA

SHAONNY KARHOLL ALCALDE YAÑEZ

WILFREDO DENNIS QUINTANA CARRILLO


VLADIMIR JONATHAN BENITES BARRENECHEA

MIGUEL ANGEL CIRIACO PAREDES




6e042110b6

FRENTE DE 6 ML
REGIÓN COSTA

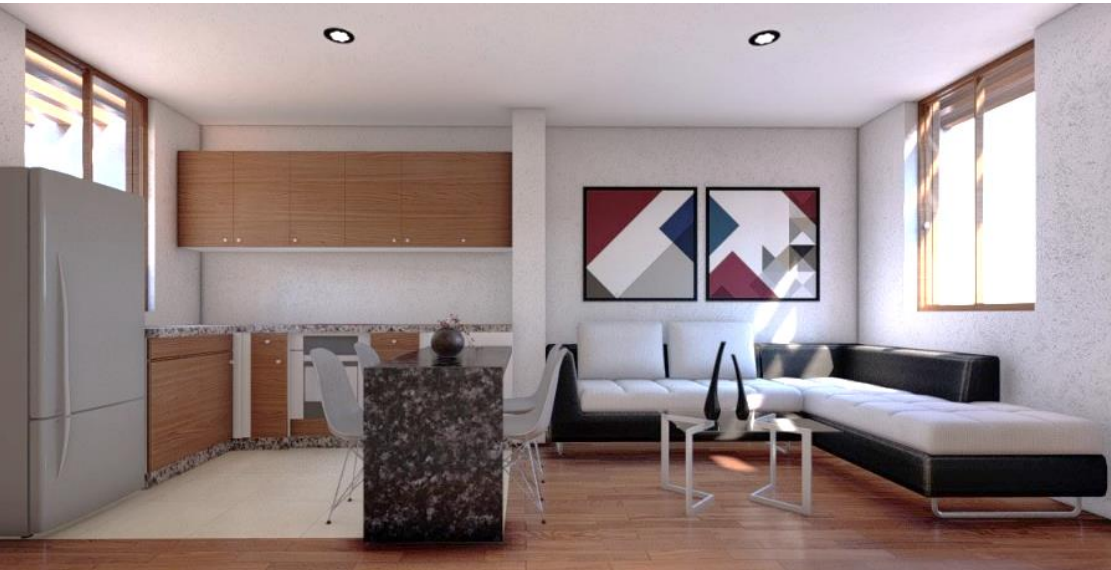

MÓDULO BÁSICO 37.82 M²

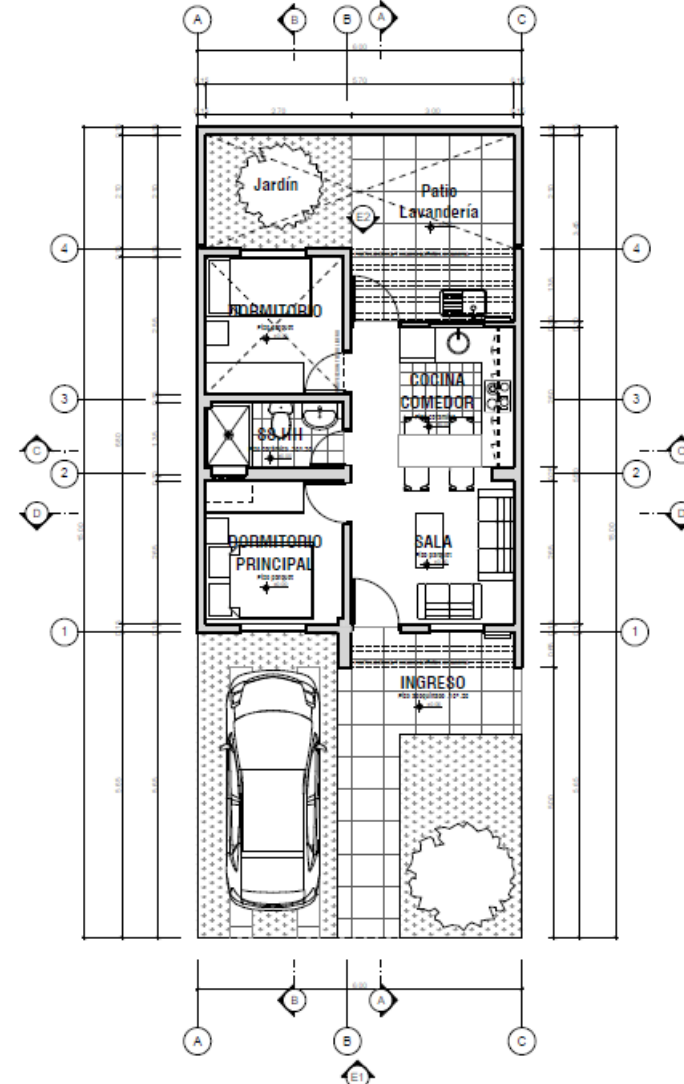

Proyectista:

I & S EDIFICACIONES S.R.L.

REPRESENTANTE LEGAL: JUAN CIRILO HUARINGA PARCO

LUIS MIGUEL HUARINGA MACAVILCA

ANDRÉS PEÑA CONTRERAS

LUIS ENRIQUE LAZO BARRENECHEA




SHAONNY KARHOLL ALCALDE YAÑEZ

WILFREDO DENNIS QUINTANA CARRILLO

VLADIMIR JONATHAN BENITES BARRENECHEA

MIGUEL ANGEL CIRIACO PAREDES

MÓDULO CON CRECIMIENTO PROGRESIVO 89.10 M2

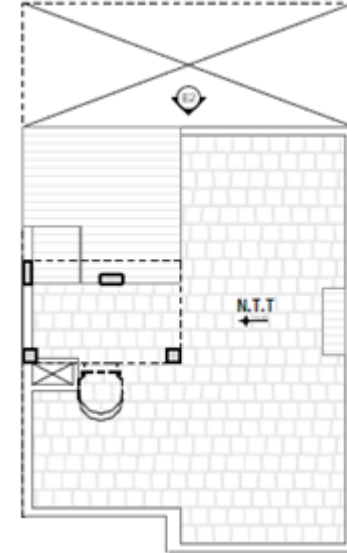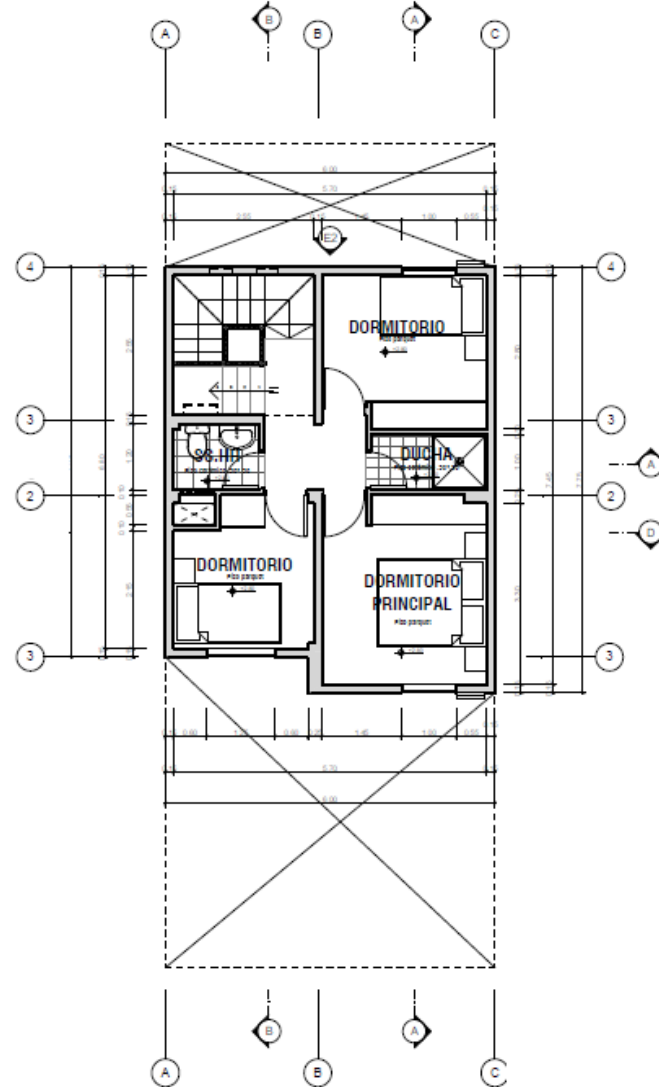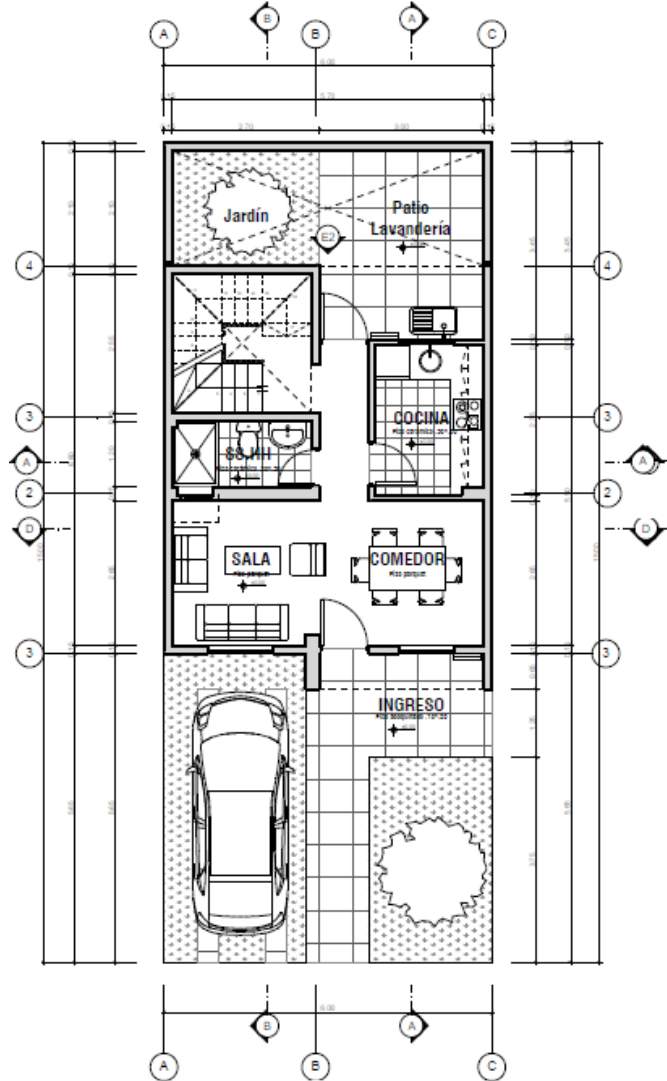

Proyectista:

I & S EDIFICACIONES S.R.L.

REPRESENTANTE LEGAL: JUAN CIRILO HUARINGA PARCO

LUIS MIGUEL HUARINGA MACAVILCA

ANDRÉS PEÑA CONTRERAS

LUIS ENRIQUE LAZO BARRENECHEA


SHAONNY KARHOLL ALCALDE YAÑEZ

WILFREDO DENNIS QUINTANA CARRILLO

VLADIMIR JONATHAN BENITES BARRENECHEA


MIGUEL ANGEL CIRIACO PAREDES

MÓDULO BÁSICO 38.00 M2

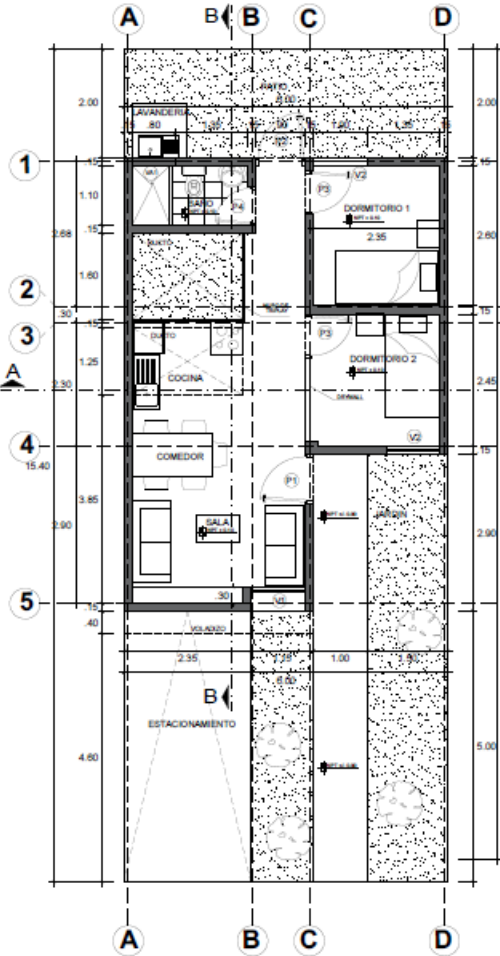

PLANO PLANTA NIVEL 0 1

ESC : 1/75

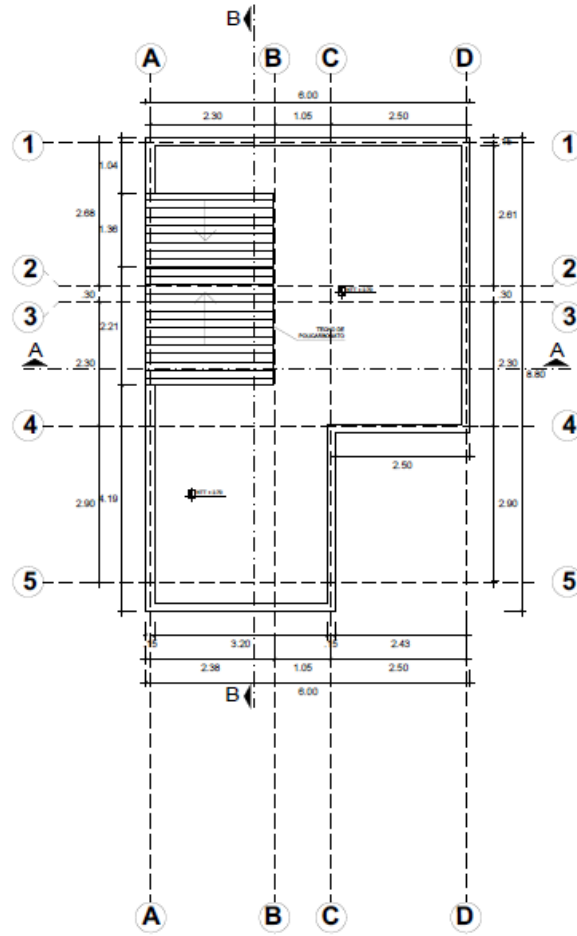


PLANO DE TECHO

ESC : 1/75




Proyectista:
GINO HUGO MORI CHORRES
 GERARDO ANTECOR ARTEAGA CUBA
 JULIAN YANAVILCA RAMOS
 LUCIO ALBERTO ROSARIO MARTELL
 LENER GROVER LAGUNA DIAZ
 KEVIN ALESSANDRO MORI CHORRES
 CÉSAR ARTURO RODRIGUEZ VARGAS

MÓDULO CON CRECIMIENTO PROGRESIVO
76.50 M2

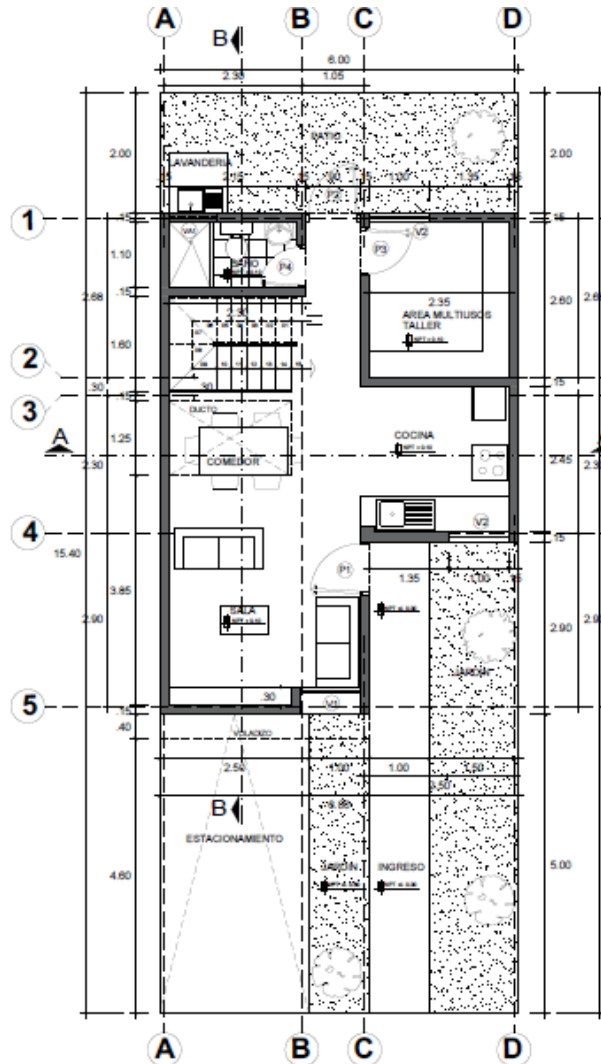

PLANO PLANTA NIVEL^o 1

ESC : 1/75

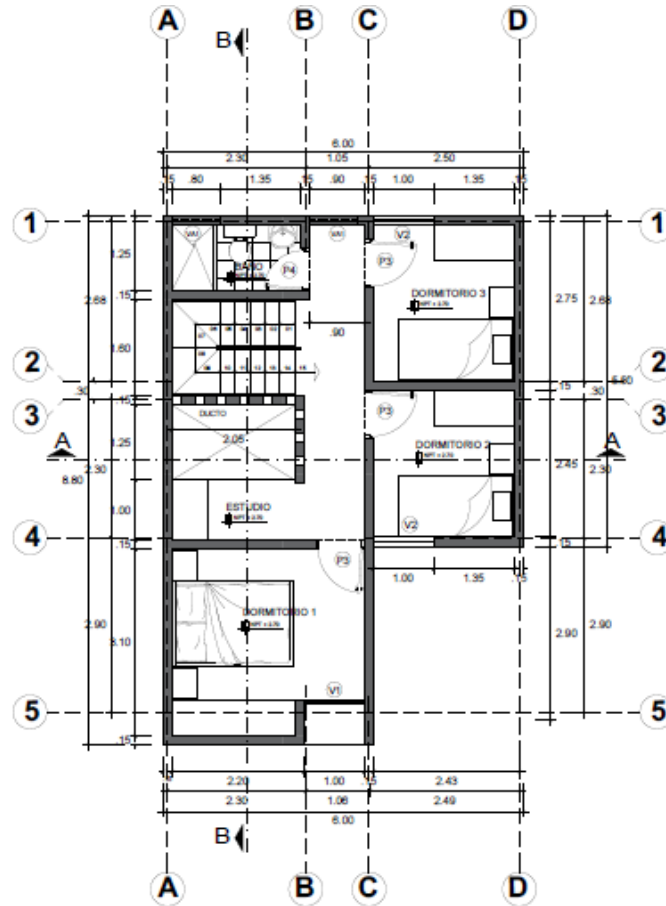

PLANO PLANTA NIVEL^o 2

ESC : 1/75




Proyectista:
GINO HUGO MORI CHORRES
 GERARDO ANTEANOR ARTEAGA CUBA
 JULIAN YANAVILCA RAMOS
 LUCIO ALBERTO ROSARIO MARTELL
 LENER GROVER LAGUNA DIAZ
 KEVIN ALESSANDRO MORI CHORRES
 CÉSAR ARTURO RODRIGUEZ VARGAS

43d487f2f7


FRENTE DE 6 ML
REGIÓN COSTA

MÓDULO BÁSICO
38.00 M2

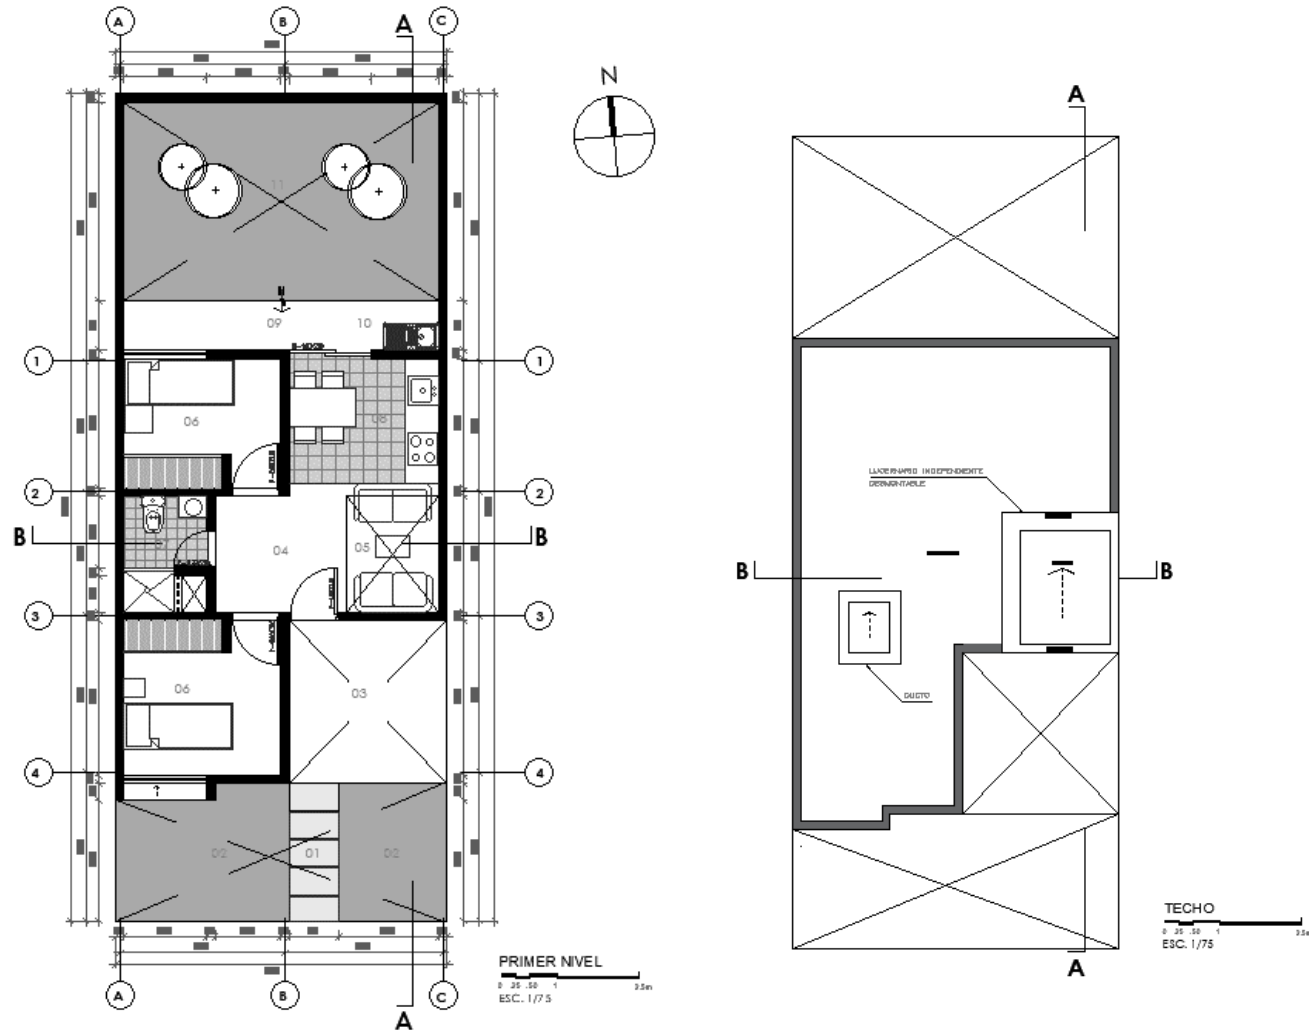

Proyectista:
UNIVERSIDAD PRIVADA DEL NORTE
DORIS LUZ SULLCA PORTA
AIRTON JHON CAROAJULCA MERCADO
SAMANTA BEATRIZ ZAPATA PEÑA
JERRIME DAVID SILVA MARRUFFO
JENNY MARILU LUCANO CORTÉZ
YAJAIRA URBINA MUÑOZ

MÓDULO CON CRECIMIENTO PROGRESIVO

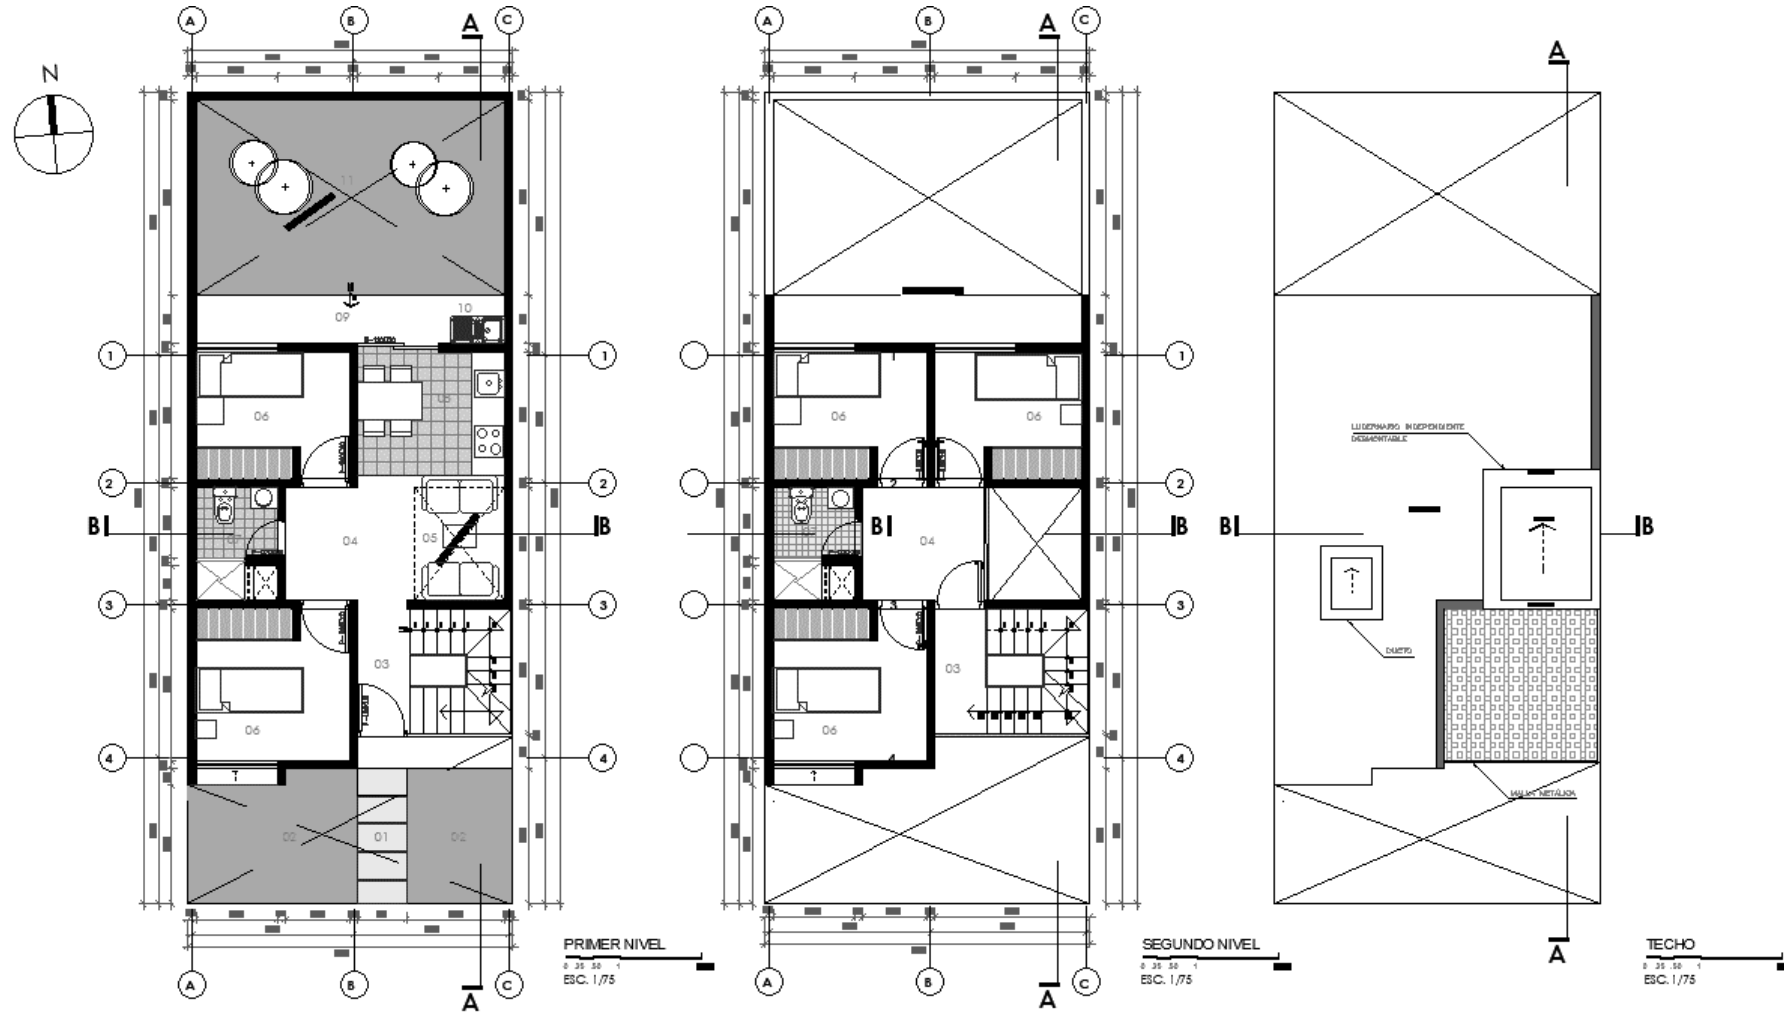

Proyectista:

UNIVERSIDAD PRIVADA DEL NORTE

DORIS LUZ SULLCA PORTA

AIRTON JHON CAROAJULCA MERCADO

SAMANTA BEATRIZ ZAPATA PEÑA

JERRIME DAVID SILVA MARRUFFO

JENNY MARILU LUCANO CORTÉZ

YAJAIRA URBINA MUÑOZ



eb9b7a619c



Proyectista:

UNIVERSIDAD PRIVADA ANTENOR ORREGO

YSABEL SACHIE KOBASHIGAWA ZAHA

CRISTIAN SERGIO HUAMAN ROMERO


SEBASTIAN MARIA JESUS GALARZA

THONY HARRY MOSTACERO BALABARCA


eb9b7a619c

FRENTE DE 6 ML
REGIÓN COSTA

MÓDULO BÁSICO
37.74 M2

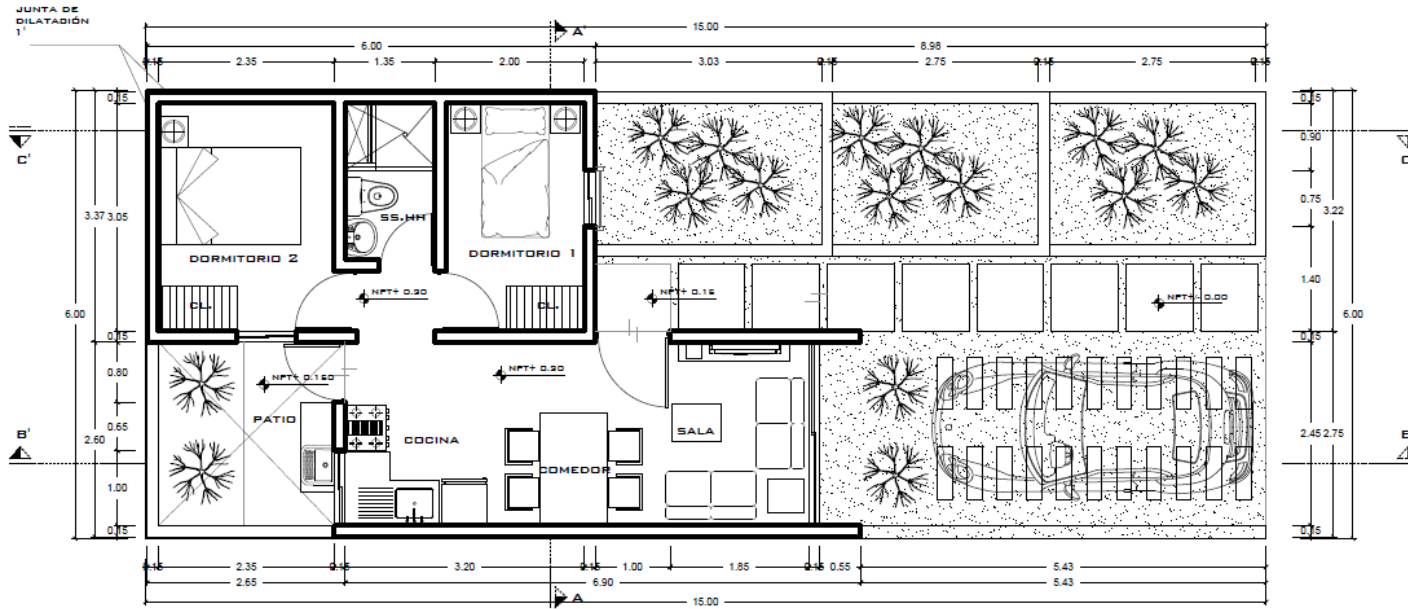

PLANTA PRIMER NIVEL

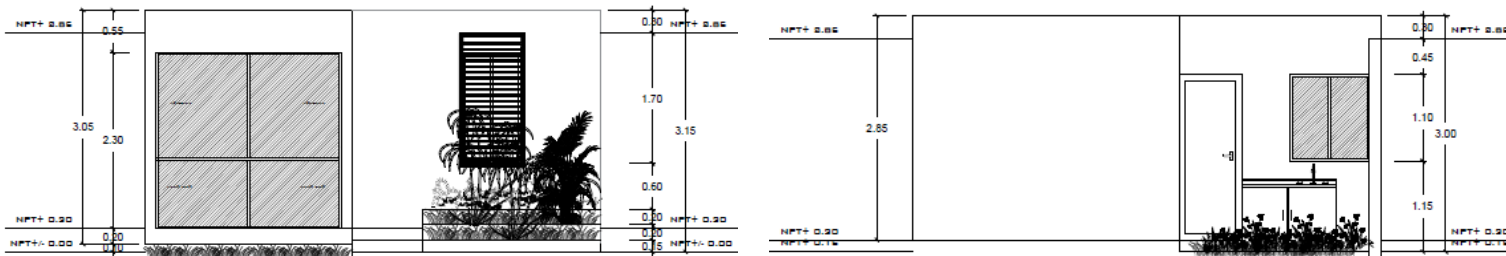


ELEVACIÓN FRONTAL

ELEVACIÓN POSTERIOR




Proyectista:
UNIVERSIDAD PRIVADA ANTONOR ORREGO
YSABEL SACHIE KOBASHIGAWA ZAHA
CRISTIAN SERGIO HUAMAN ROMERO
SEBASTIAN MARIA JESUS GALARZA
THONY HARRY MOSTACERO BALABARCA

MÓDULO CON CRECIMIENTO PROGRESIVO
75.48 M2

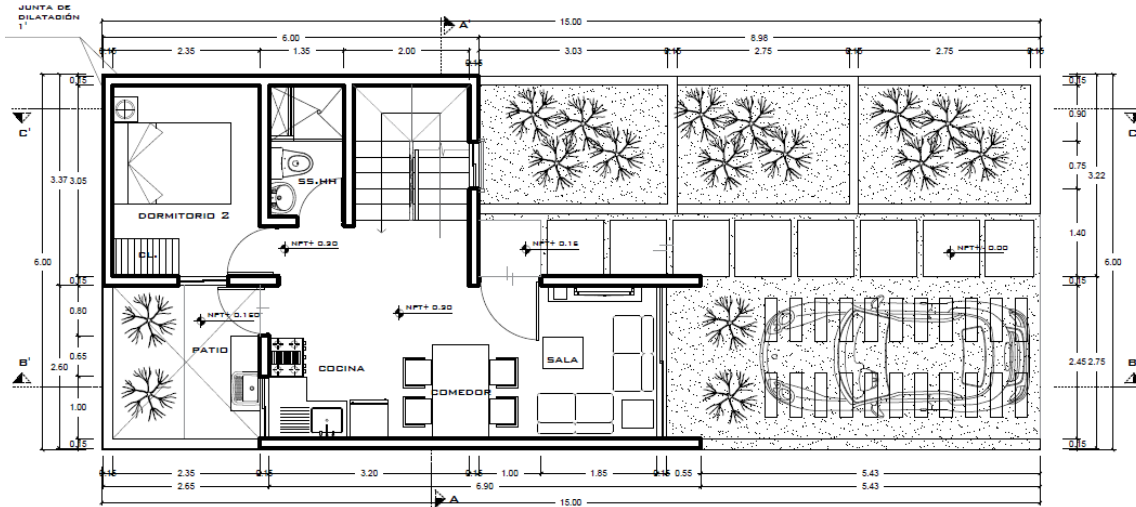

PLANTA PRIMER NIVEL

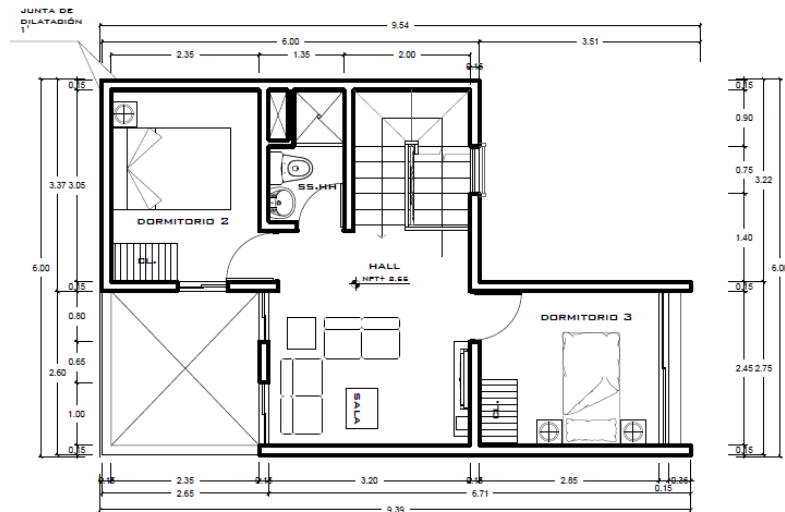


PLANTA SEGUNDO NIVEL



Proyectista:
UNIVERSIDAD PRIVADA ANTONOR ORREGO
YSABEL SACHIE KOBASHIGAWA ZAHA
CRISTIAN SERGIO HUAMAN ROMERO
SEBASTIAN MARIA JESUS GALARZA
THONY HARRY MOSTACERO BALABARCA

b855fe784c

FRENTE DE 6 ML
REGIÓN COSTA

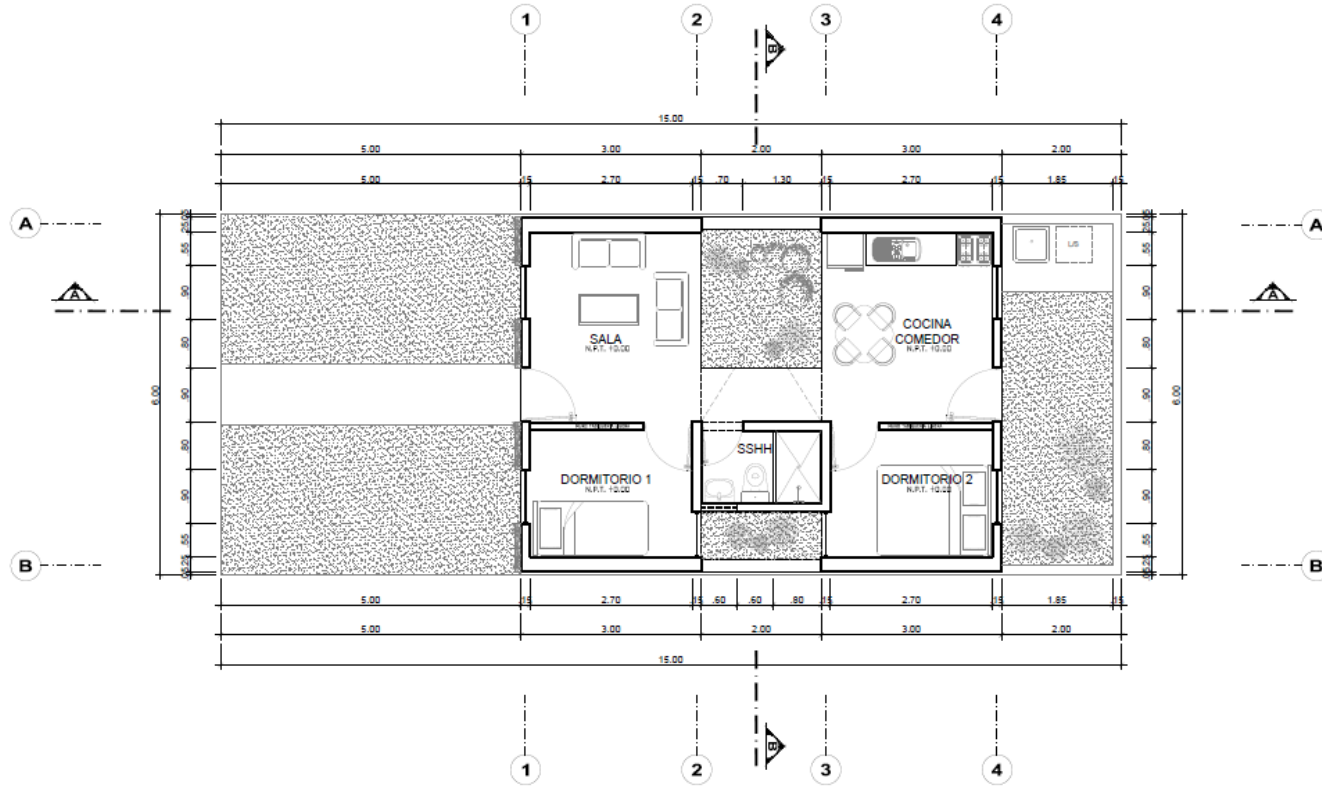



MÓDULO BÁSICO
38.40 M2



Proyectista:
UNIVERSIDAD NACIONAL DE INGENIERIA
ROBERTO MEDINA MANRIQUE
JHOSEF SÁNCHEZ CASTELO
GERALDINE SHOLANS CHINCHAY PALOMARES

b855fe784c

FRENTE DE 6 ML
REGIÓN COSTA

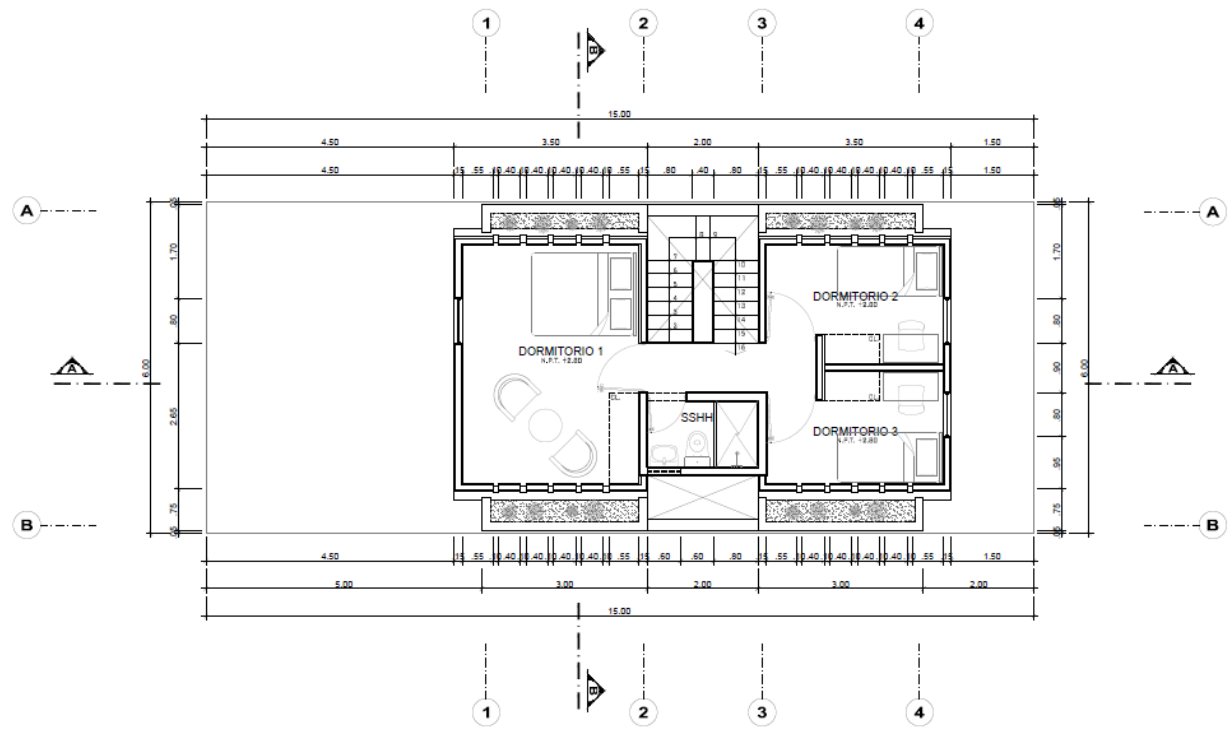
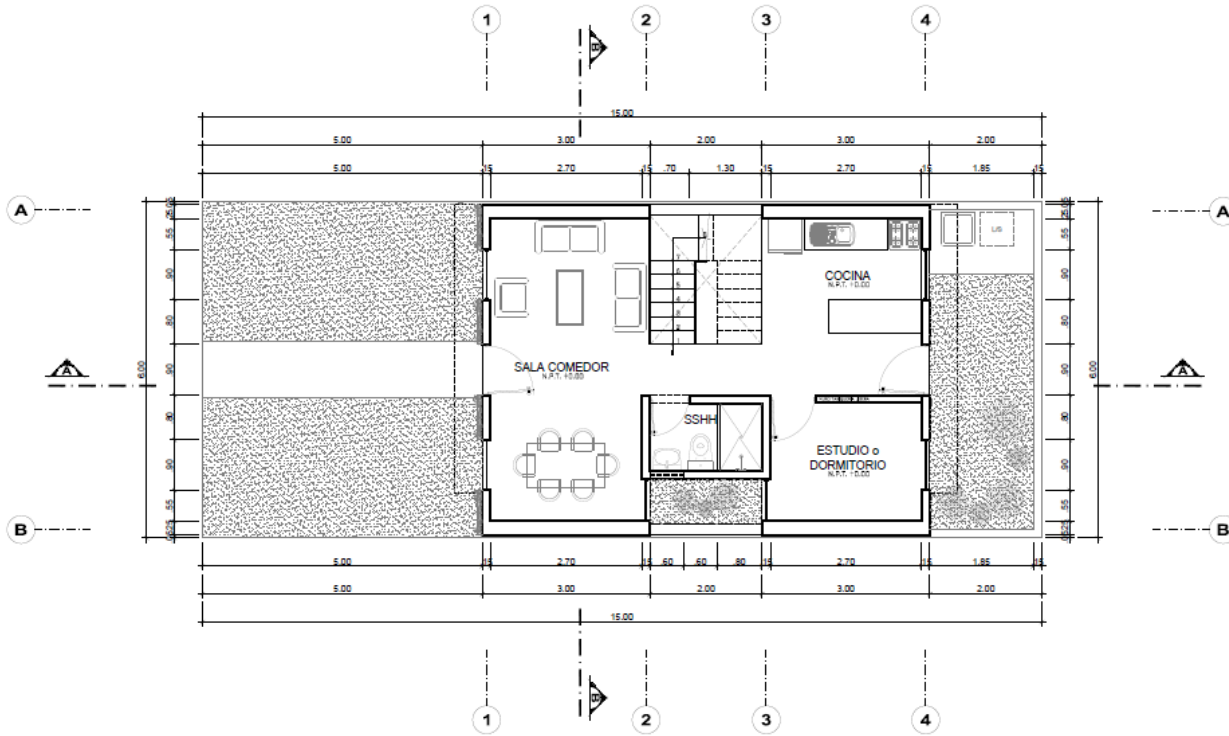


MÓDULO CON CRECIMIENTO PROGRESIVO
81.05 M2





Proyectista:
UNIVERSIDAD NACIONAL DE INGENIERIA
ROBERTO MEDINA MANRIQUE
JHOSEF SÁNCHEZ CASTELO
GERALDINE SHOLANS CHINCHAY PALOMARES

MÓDULO BÁSICO
43.00 M2

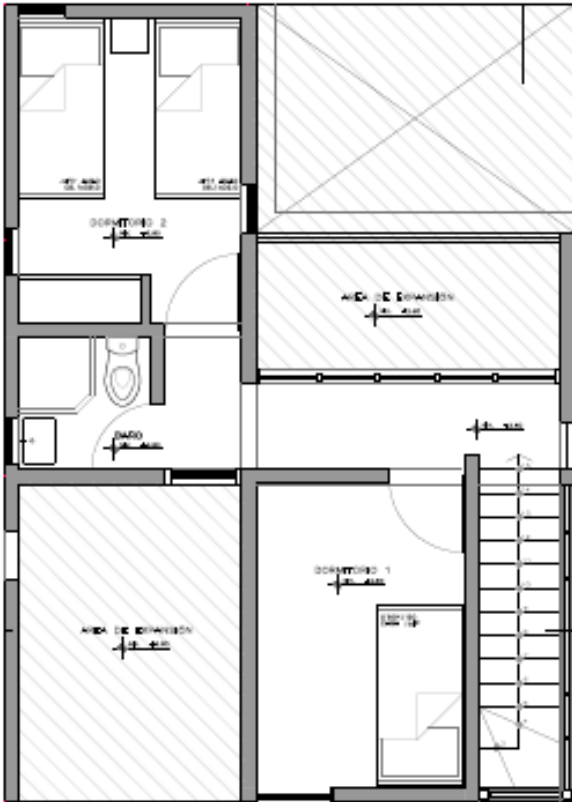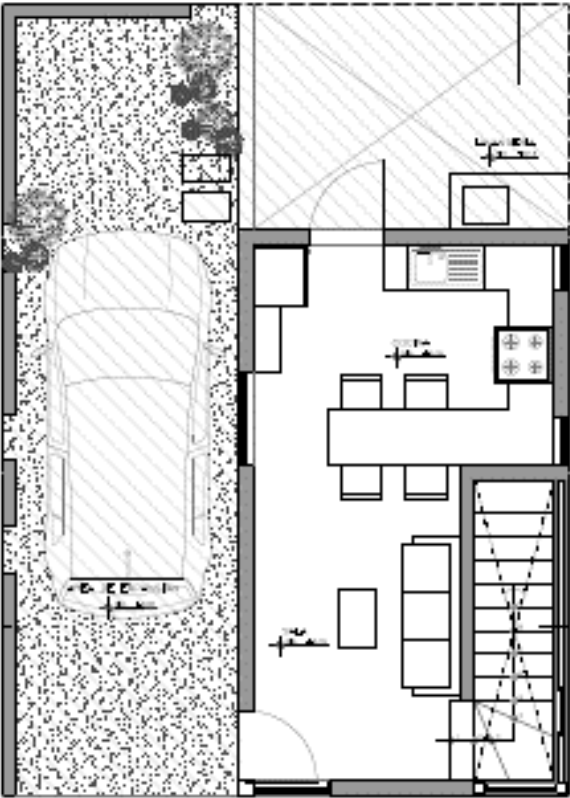

Proyectista:
YURI AMED AGUILAR CHUNGA
 JOSÉ MAURICIO DÍAZ JORDÁN
 PABLO EDGARDO BASTO ROJAS
 RÓMULO ALBERTO PADILLA MISAJEL

MÓDULO CON CRECIMIENTO PROGRESIVO
86.00 M2

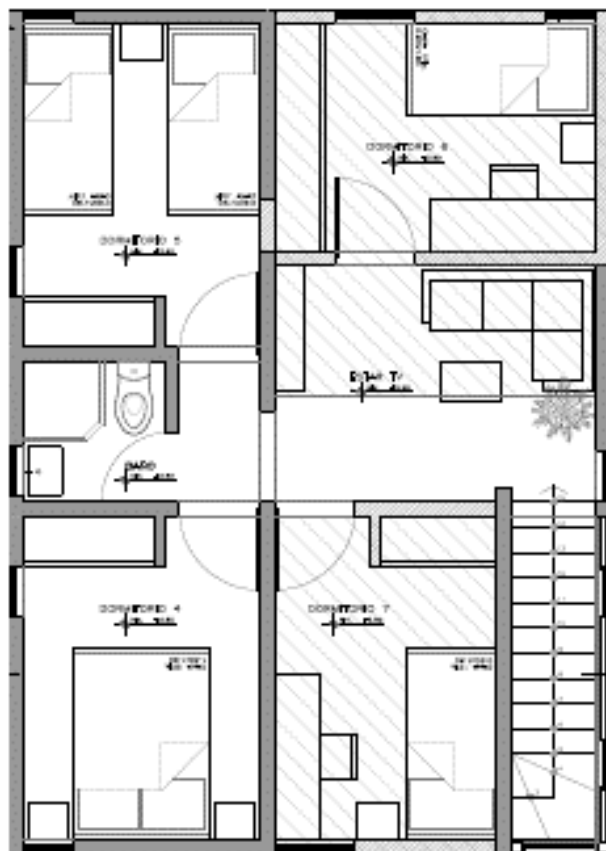
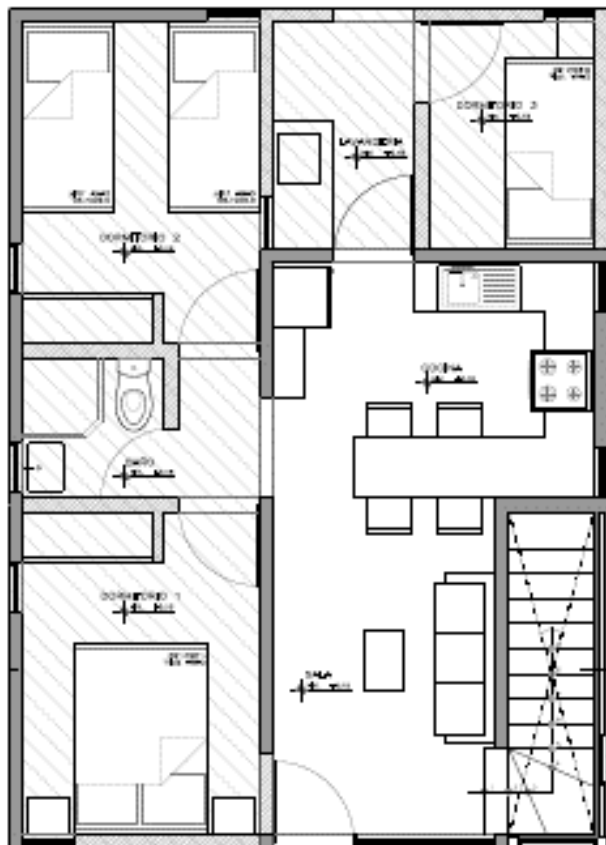


Proyectista:
YURI AMED AGUILAR CHUNGA
JOSÉ MAURICIO DÍAZ JORDÁN
PABLO EDGARDO BASTO ROJAS
RÓMULO ALBERTO PADILLA MISAJEL


f77badd59f

FRENTE DE 6 ML
REGIÓN COSTA

MÓDULO BÁSICO
40.29 M2

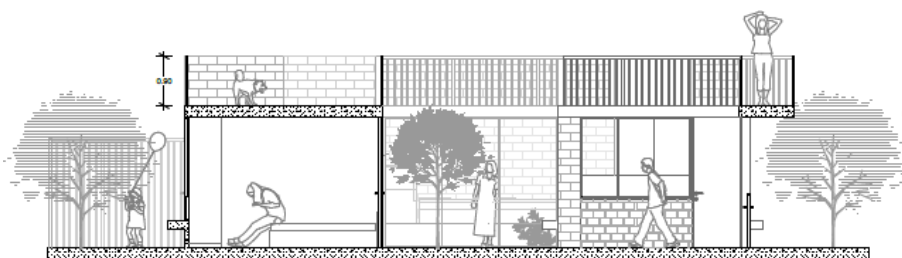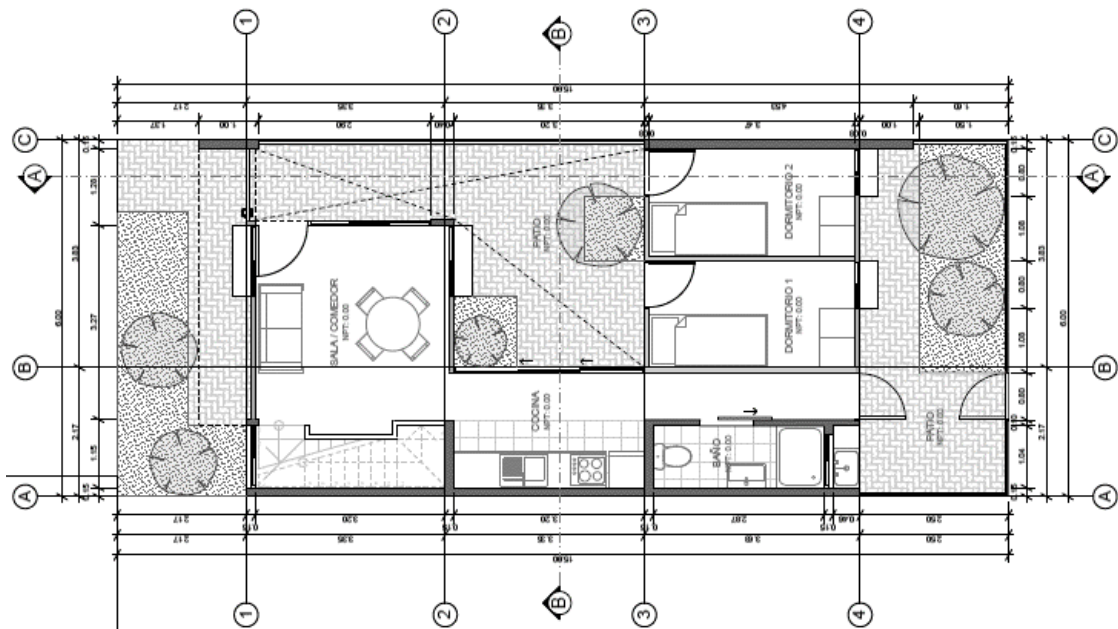

CORTE A-A


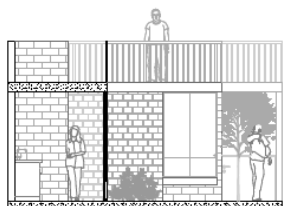


CORTE B-B



Proyektista:
RODRIGO RENGIFO BRICEÑO
JULIO CÉSAR CASTRO SÁNCHEZ
JEAN CARLOS UGARTE HERRERA
RENZO ROMELL ROBLES RONCAL
JULIO CÉSAR CASTRO VELARDE

MÓDULO CON CRECIMIENTO PROGRESIVO
110.51 M2

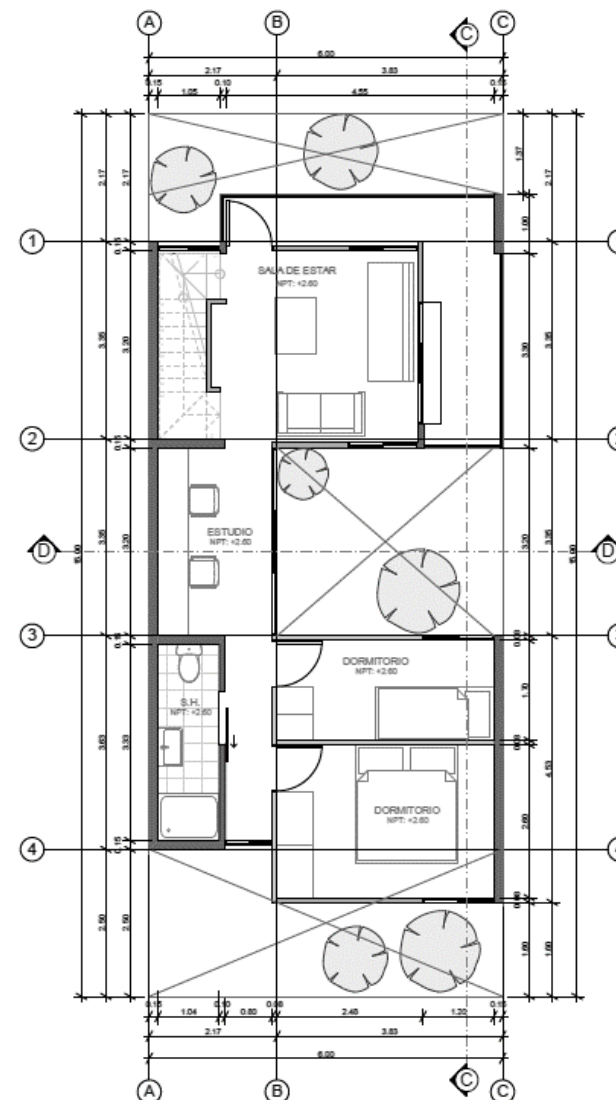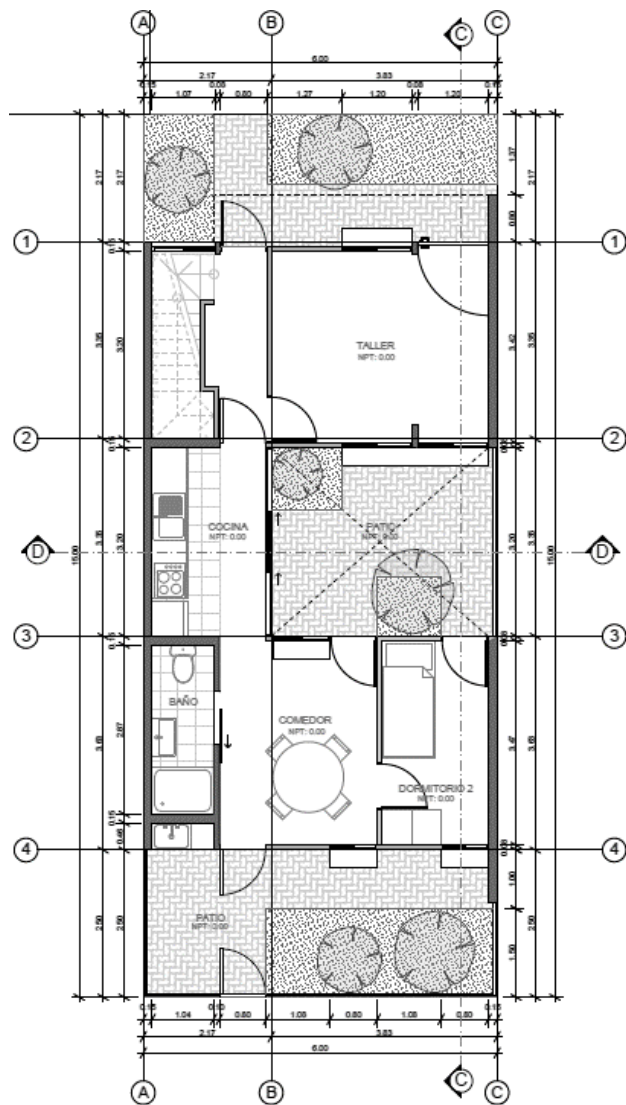




Proyectista:
RODRIGO RENGIFO BRICEÑO
JULIO CÉSAR CASTRO SÁNCHEZ
JEAN CARLOS UGARTE HERRERA
RENZO ROMELL ROBLES RONCAL
JULIO CÉSAR CASTRO VELARDE

14c8686f05

FRENTE DE 6 ML
REGIÓN COSTA





MÓDULO BÁSICO 37.50 M2

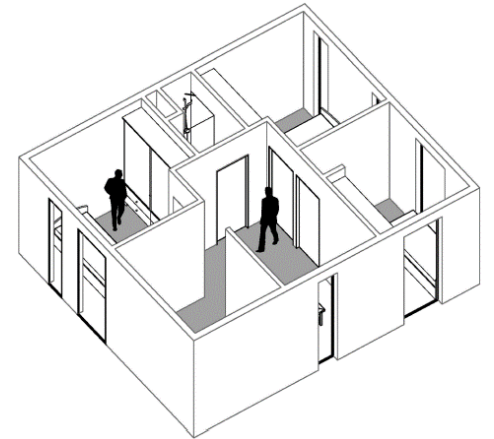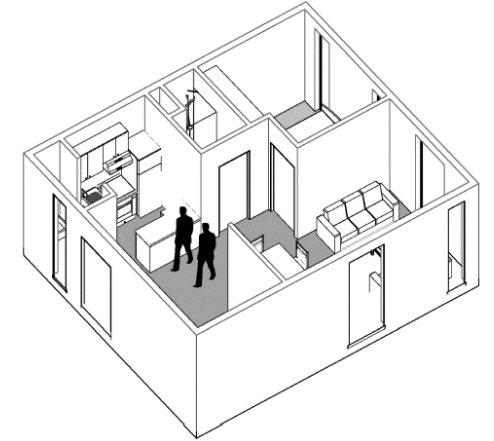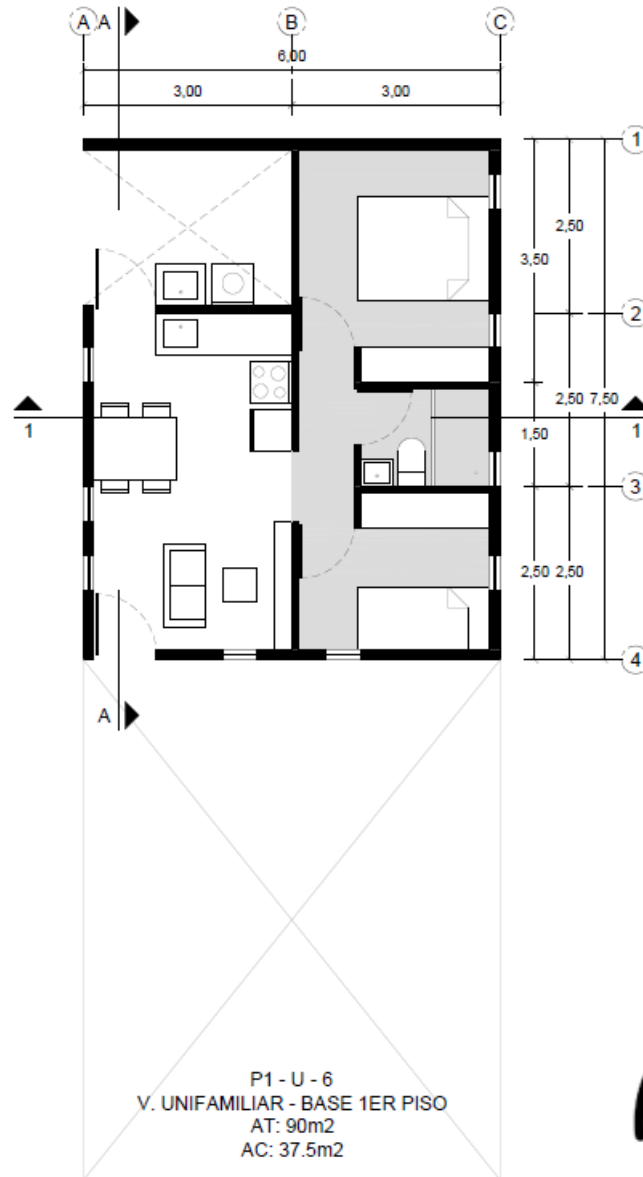

Proyectista:
HÉCTOR RUBÉN SUASNABAR NODAL
MARGARITA RUTH PEÑA MORALES
CARLOS ARTURO SUASNABAR MARTÍNEZ
RAFAEL ARANA PARODI
EVA KARINA BUSTAMANTE EYZAGUIRRE
DANIELA PALMA PEÑA


MÓDULO CON CRECIMIENTO PROGRESIVO 90.00 M2

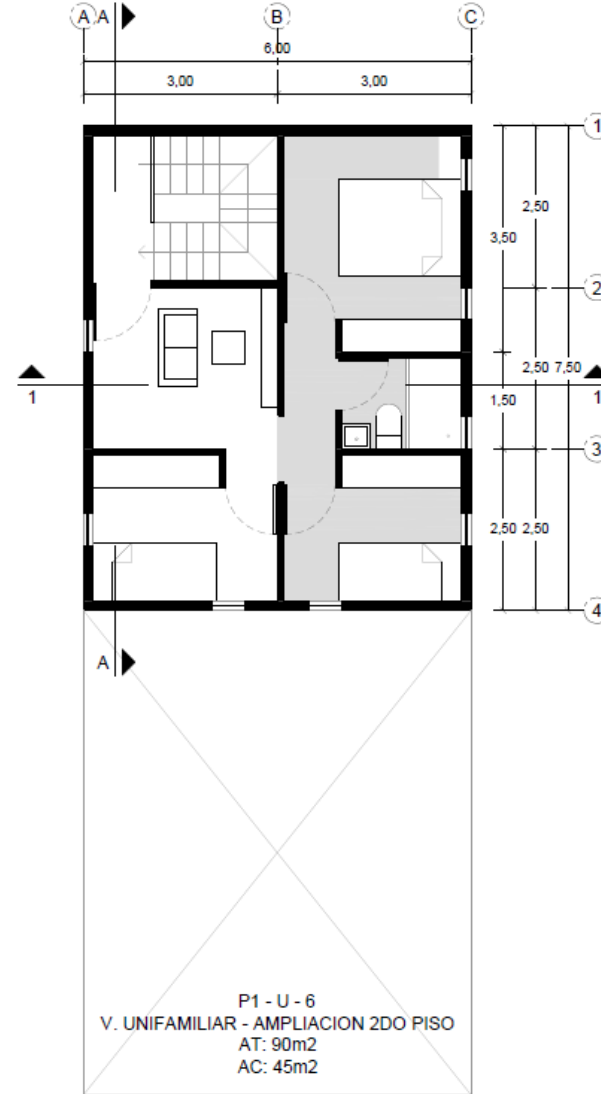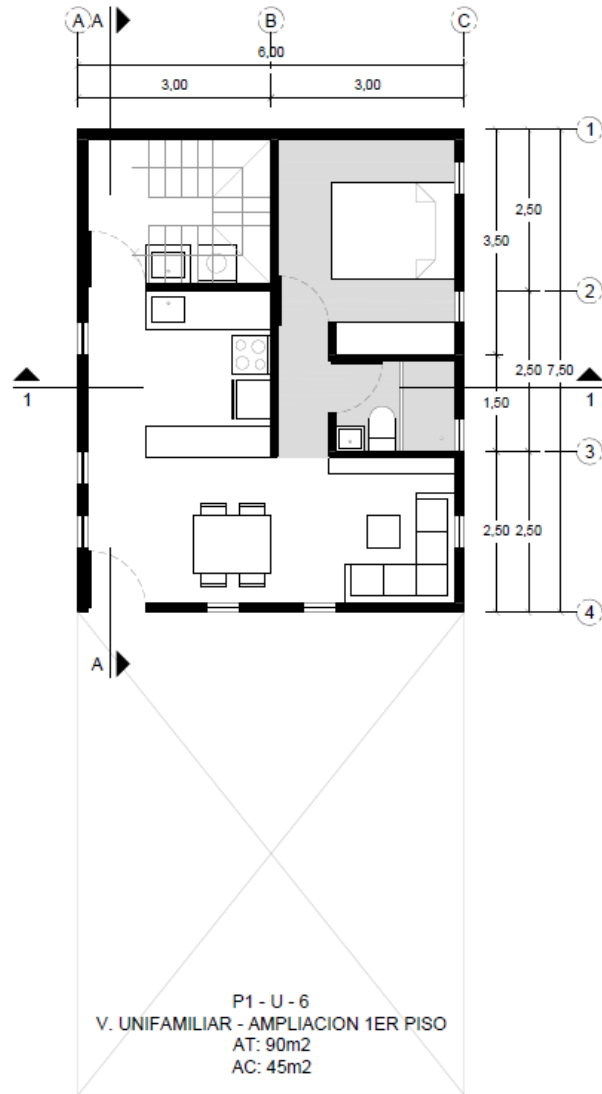


Proyectista:
HÉCTOR RUBÉN SUASNABAR NODAL
MARGARITA RUTH PEÑA MORALES
CARLOS ARTURO SUASNABAR MARTÍNEZ
RAFAEL ARANA PARODI
EVA KARINA BUSTAMANTE EYZAGUIRRE
DANIELA PALMA PEÑA

a824a55dc0

FRENTE DE 6 ML
REGIÓN COSTA

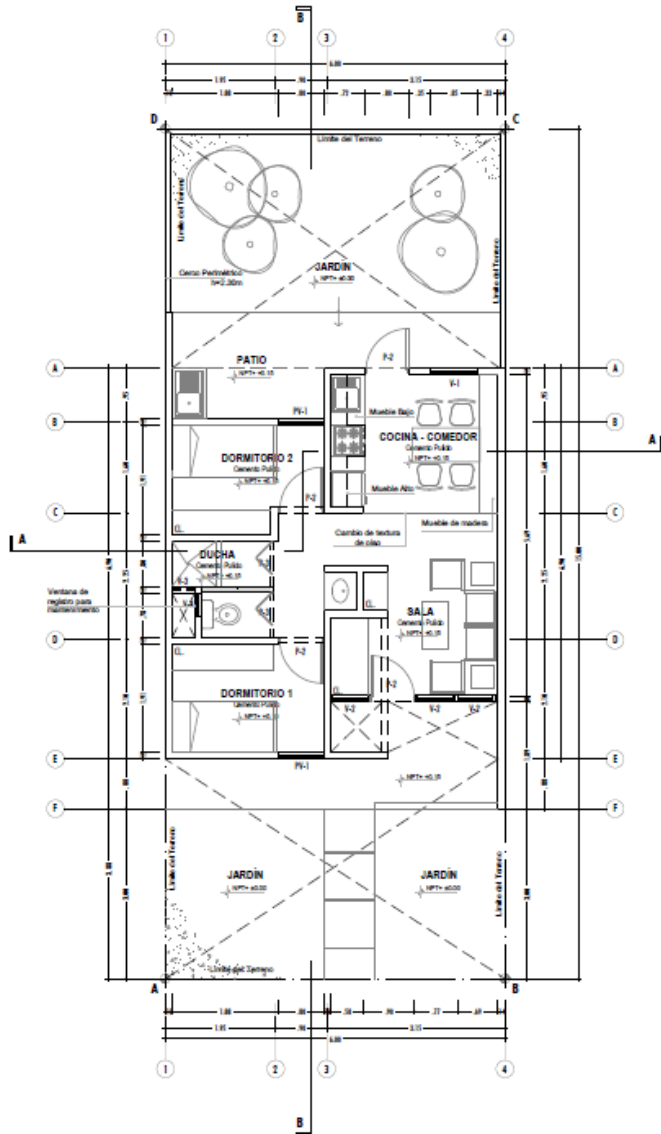


MÓDULO BÁSICO
38.29 M2

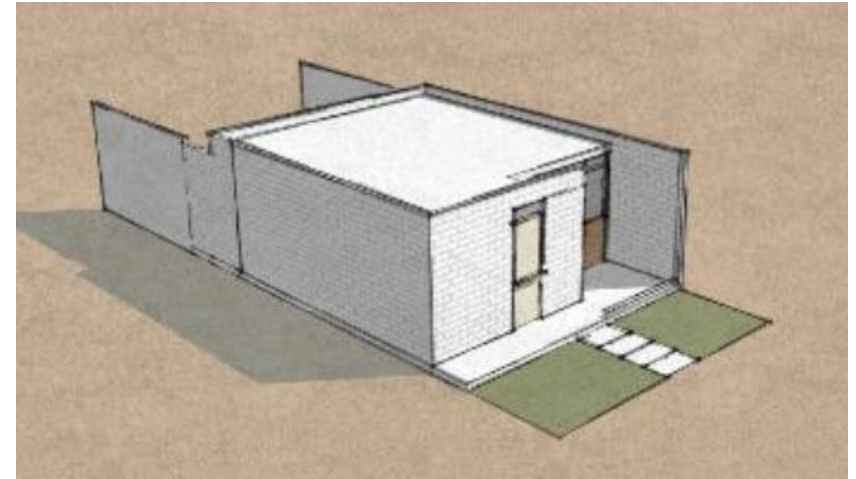

Proyectista:
FRIDA ALICIA HORTENCIA ESCALANTE MANRIQUE

- JOSE ALBERTO CALLE QUINTANA
- EDWIN EDGAR QUINTANA JIMÉNEZ
- ABEL HERNÁN QUISPE PÉREZ
- DIEGO ALONSO MARTÍNEZ-VARGAS SÁNCHEZ
- JULIO OCTAVIO MONGRUT MUÑOZ
- ANA CLAUDIA GUERRERO DE LUNA VALVERDE
- GIANMARCO ROMERO PÉREZ


MÓDULO CON CRECIMIENTO PROGRESIVO
84.30 M2

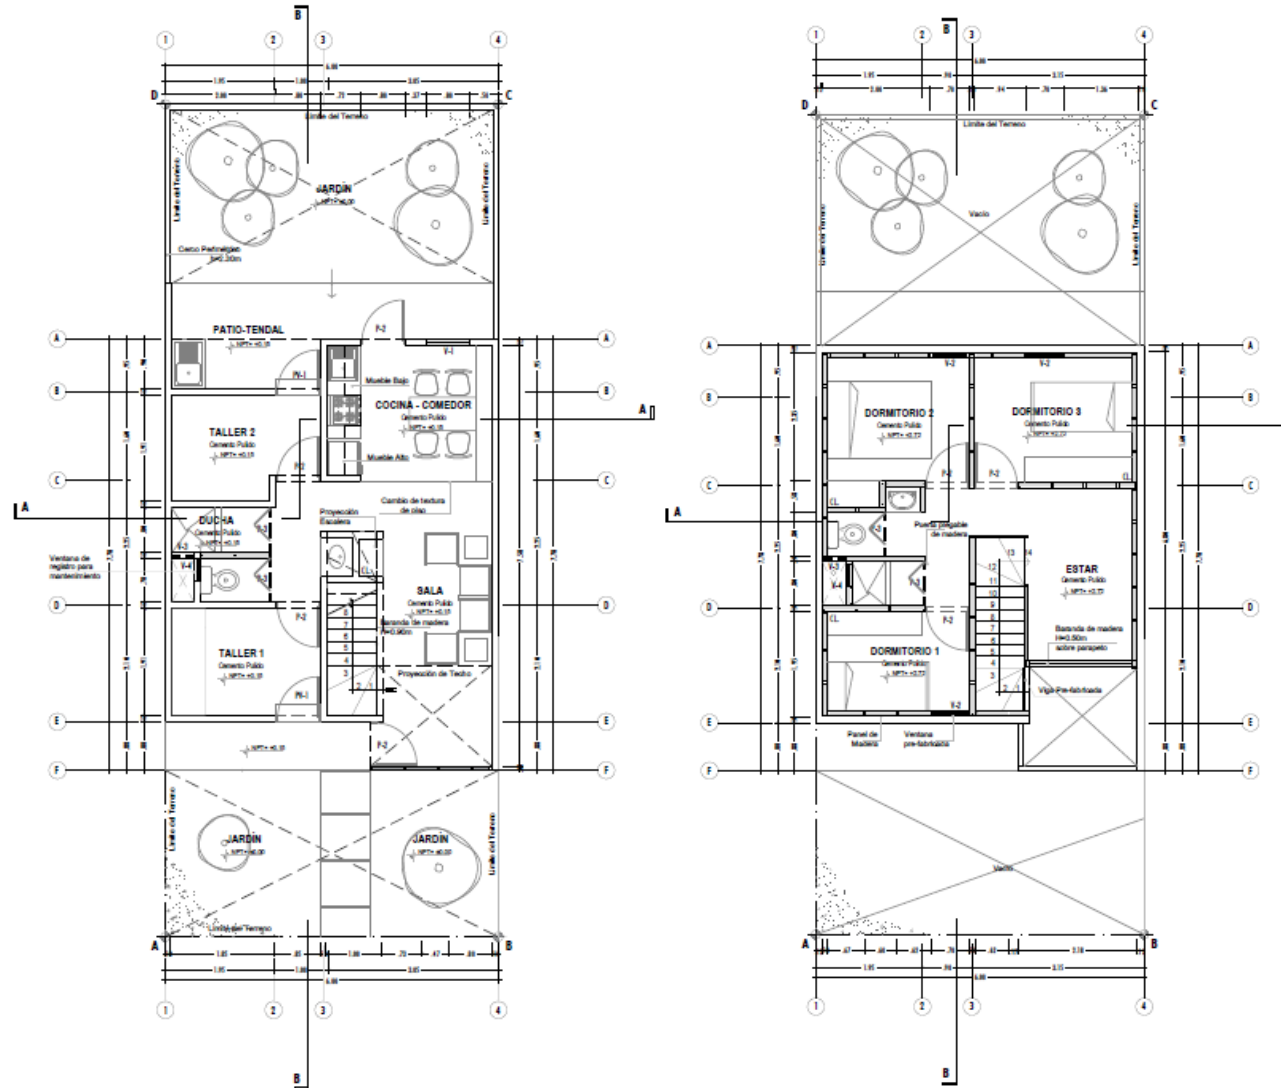

Proyectista:
FRIDA ALICIA HORTENCIA ESCALANTE MANRIQUE

- JOSE ALBERTO CALLE QUINTANA
- EDWIN EDGAR QUINTANA JIMÉNEZ
- ABEL HERNÁN QUISPE PÉREZ
- DIEGO ALONSO MARTÍNEZ-VARGAS SÁNCHEZ
- JULIO OCTAVIO MONGRUT MUÑOZ
- ANA CLAUDIA GUERRERO DE LUNA VALVERDE
- GIANMARCO ROMERO PÉREZ


MÓDULO BÁSICO 59.00 M2

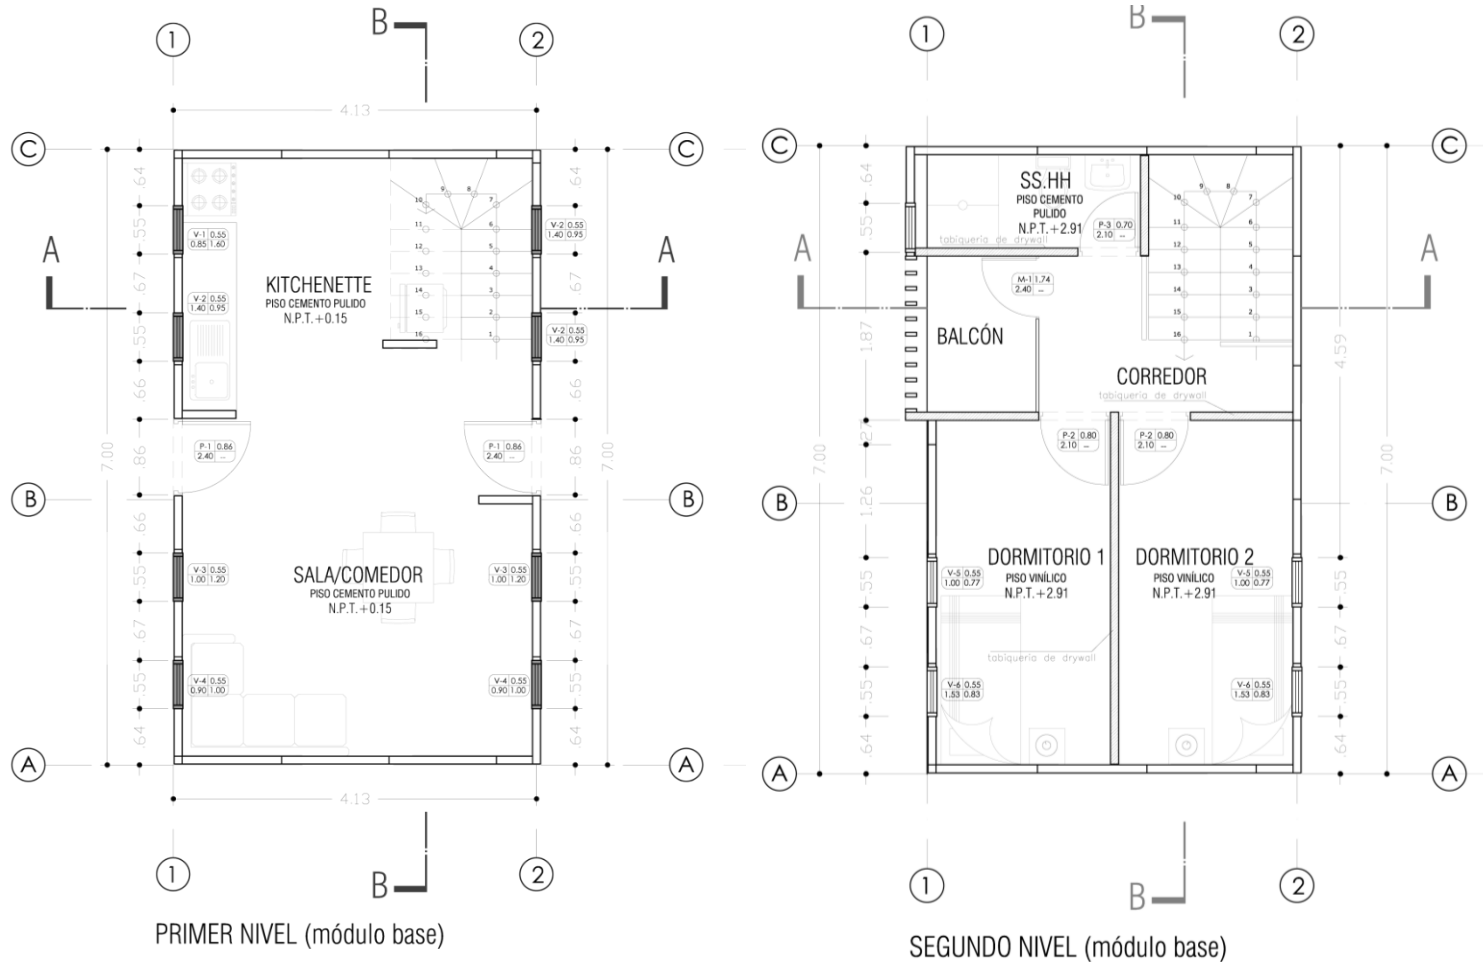

Proyectista:
UNIVERSIDAD DE SAN MARTIN DE PORRES
CÉSAR ALBERTO SCERPELLA GARCÍA-PACHECO
 YANN BARNET
 FAOUZI JABRANE
 ARANTXAZÚ MARGORIE FLORES FLORES
 YIEN YIEN CHEN MÁLAGA
 EDWIN NICANOR PEREZ CORTEZ
 VICTOR EDUARDO BARRAZA SALGUERO
 LUIS JUAN ARANA GUTARRA

20a1ccdbbb

FRENTE DE 7 ML
REGIÓN COSTA

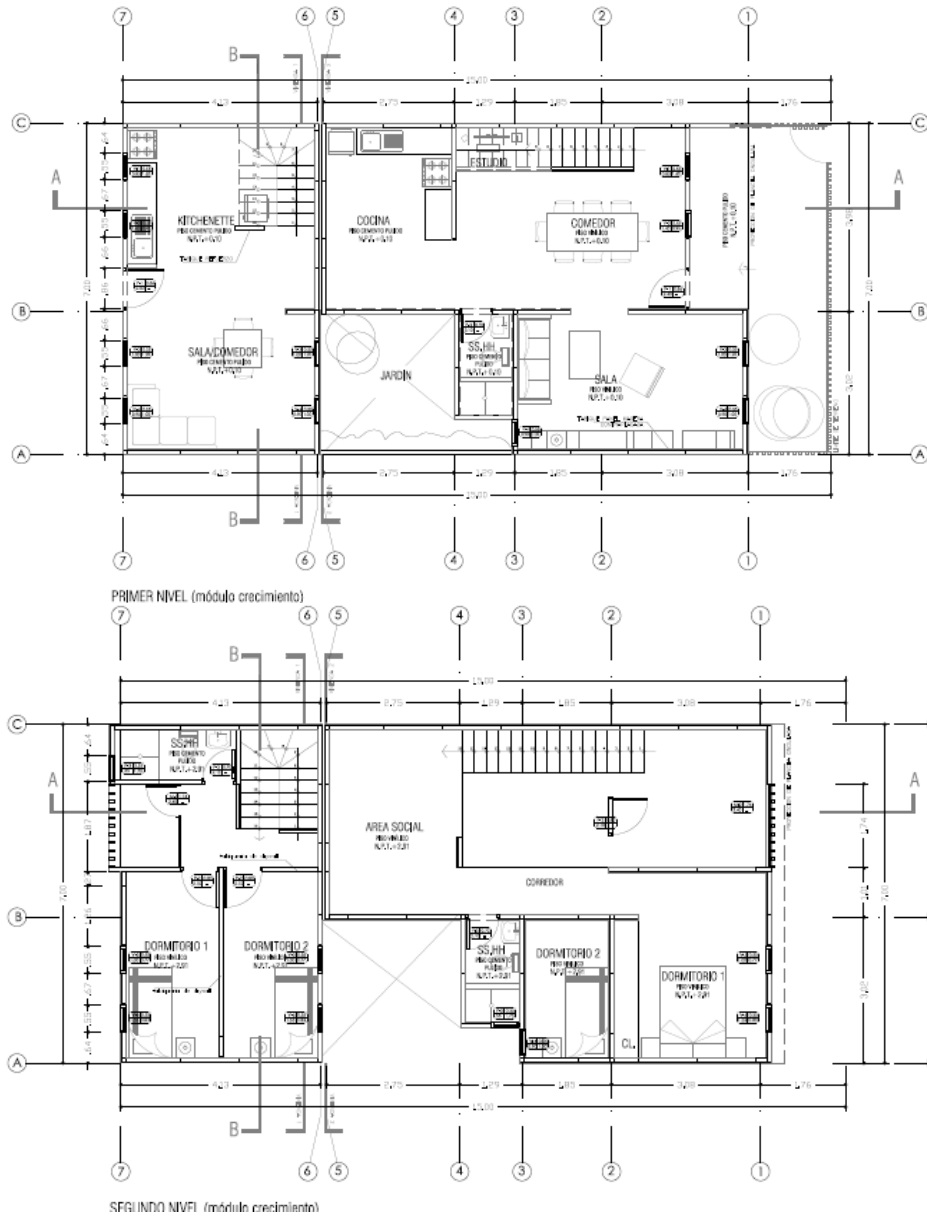

MÓDULO CON CRECIMIENTO PROGRESIVO
169.00 M2




Proyectista:
UNIVERSIDAD DE SAN MARTIN DE PORRES
CÉSAR ALBERTO SCERPPELLA GARCÍA-PACHECO

YANN BARNET
FAOUZI JABRANE
ARANTXAZÚ MARGORIE FLORES FLORES
YIEN YIEN CHEN MÁLAGA
EDWIN NICANOR PEREZ CORTEZ
VICTOR EDUARDO BARRAZA SALGUERO
LUIS JUAN ARANA GUTARRA



8af05fd3d8

FRENTE DE 7 ML
REGIÓN COSTA


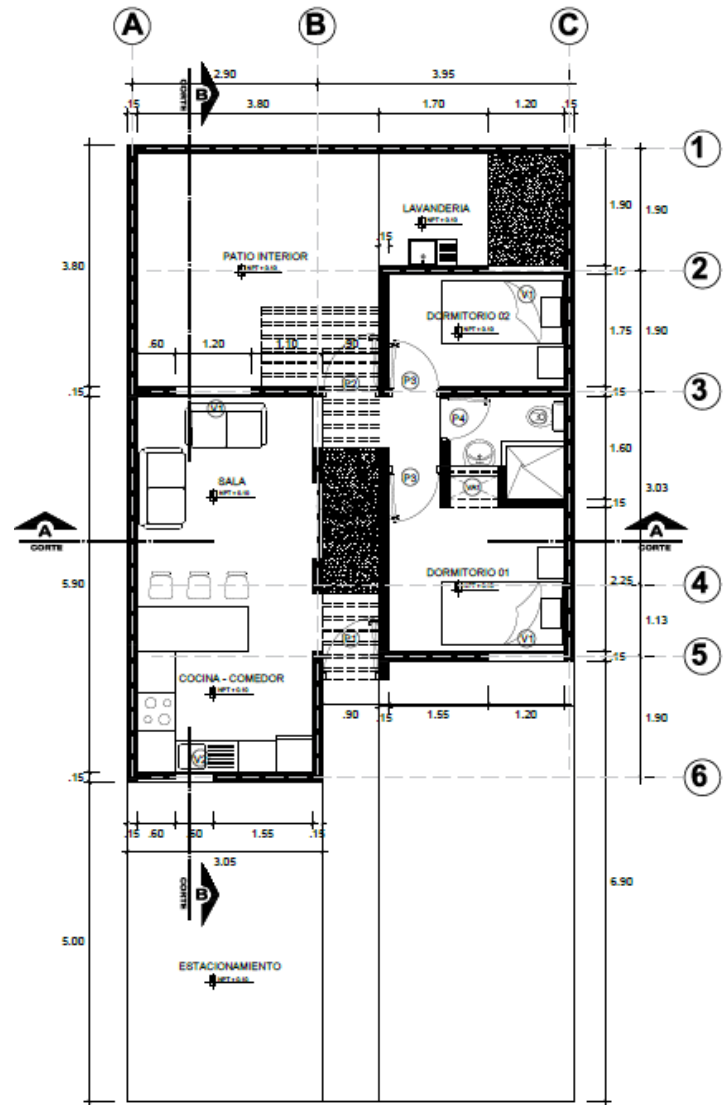


MÓDULO BÁSICO
38.00 M2




Proyectista:
GINO HUGO MORI CHORRES
GERARDO ANTEADOR ARTEAGA CUBA
JULIAN YANAVILCA RAMOS
LUCIO ALBERTO ROSARIO MARTELL
LENER GROVER LAGUNA DIAZ
KEVIN ALESSANDRO MORI CHORRES
CÉSAR ARTURO RODRIGUEZ VARGAS

MÓDULO CON CRECIMIENTO PROGRESIVO
76.00 M²

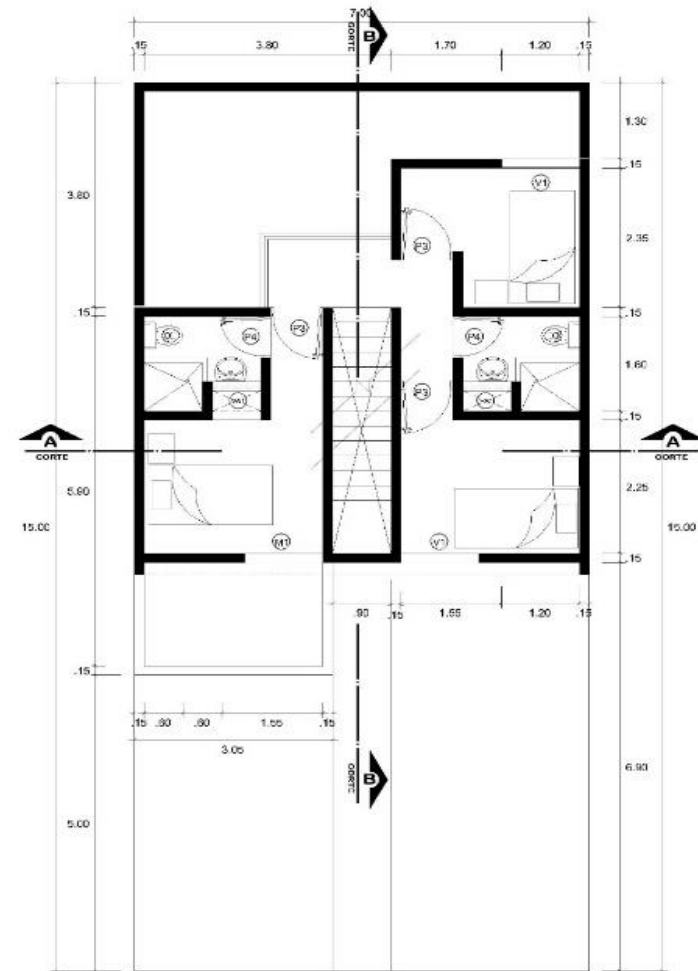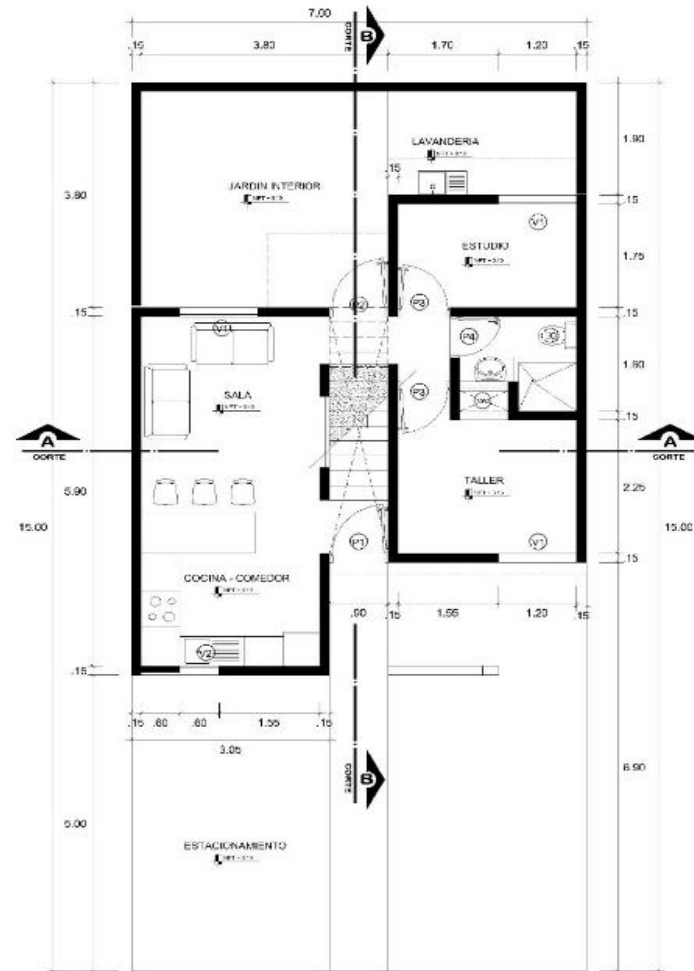


Proyectista:
GINO HUGO MORI CHORRES
 GERARDO ANTEADOR ARTEAGA CUBA
 JULIAN YANAVILCA RAMOS
 LUCIO ALBERTO ROSARIO MARTELL
 LENER GROVER LAGUNA DIAZ
 KEVIN ALESSANDRO MORI CHORRES
 CÉSAR ARTURO RODRIGUEZ VARGAS

MÓDULO BÁSICO
35.70 M2

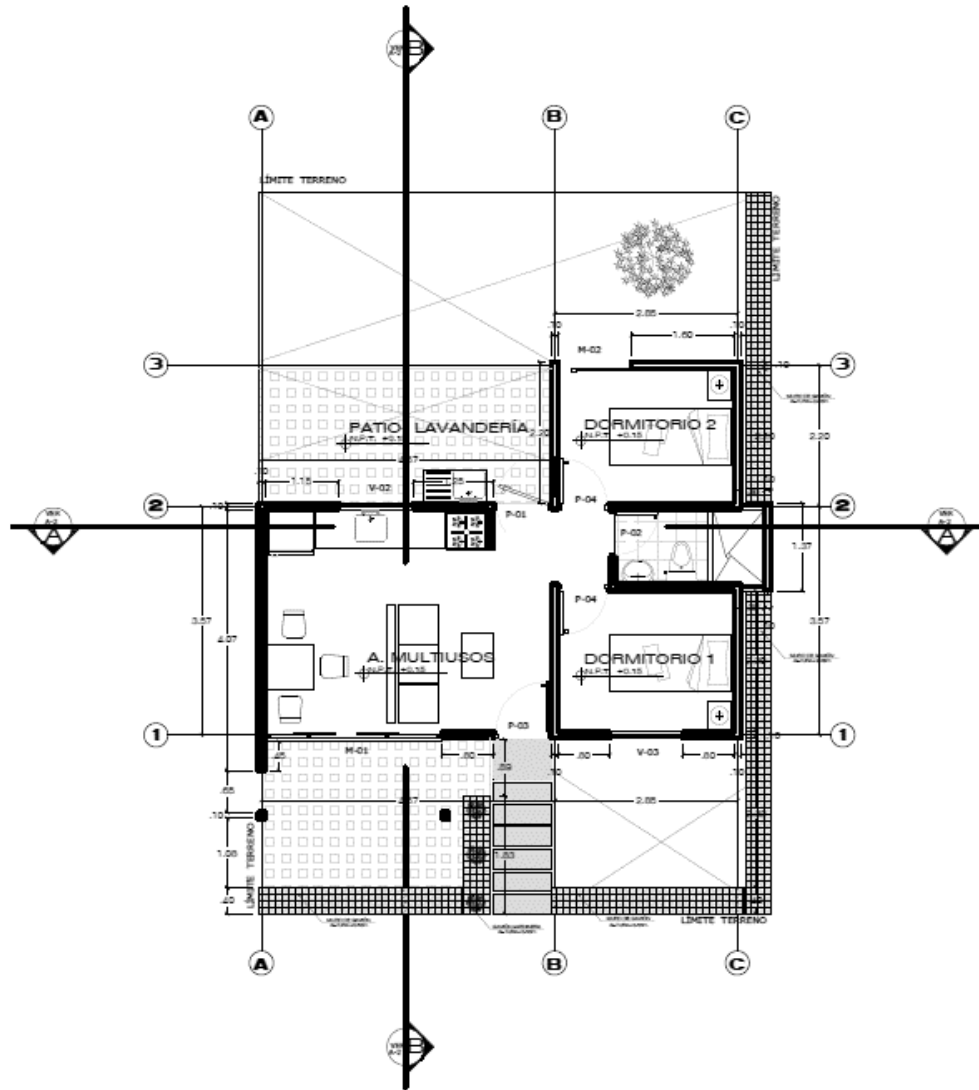


Proyectista:
UNIVERSIDAD PRIVADA DEL NORTE – CAJAMARCA
 BLANCA ALEXANDRA BEJARANO URQUIZA
 CARLOS ENRIQUE DE LA CRUZ YOPLA
 JHENYFER AYDEÉ GIL LOYOLA
 LUIS ALEXIS HUARIPATA VILLEGAS
 ALBERTO DAVID TERÁN POLAR

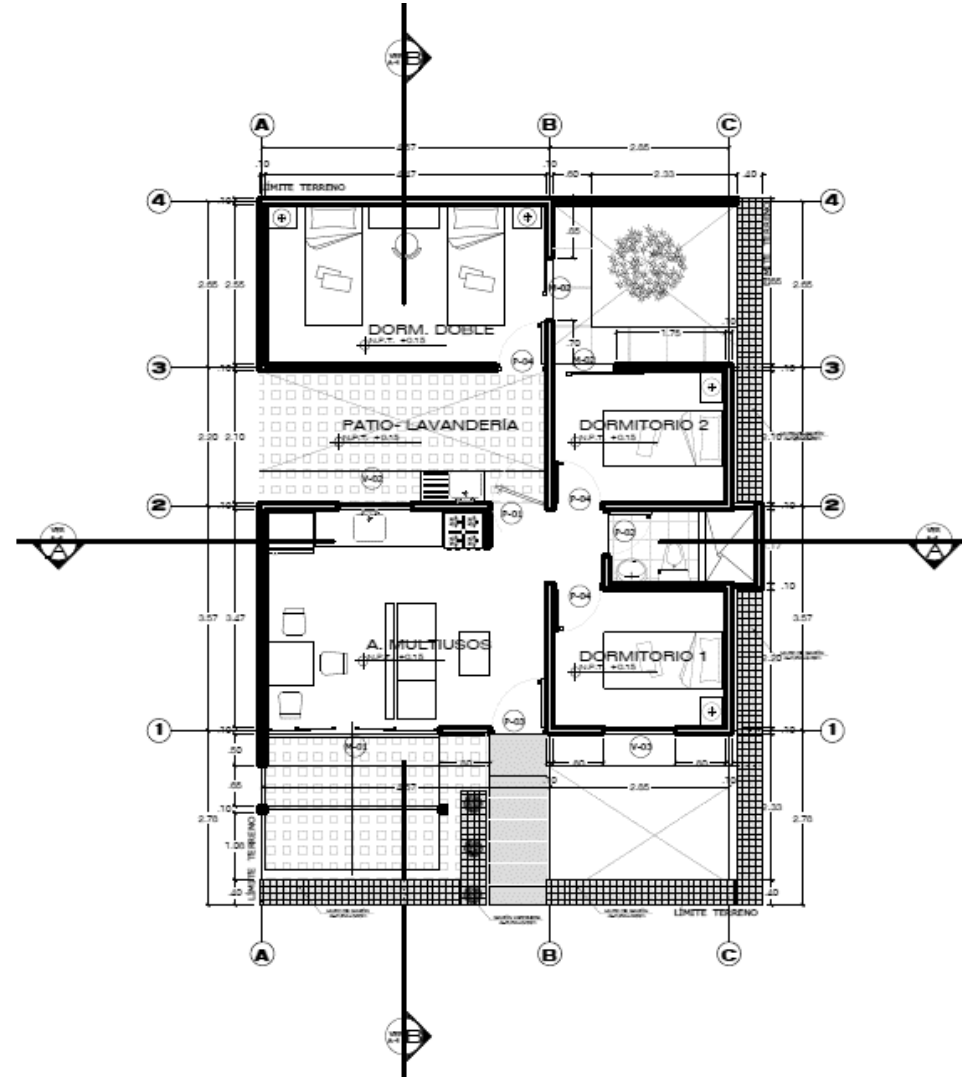MÓDULO CON CRECIMIENTO PROGRESIVO
48.55 M²




Proyectista:
UNIVERSIDAD PRIVADA DEL NORTE – CAJAMARCA
 BLANCA ALEXANDRA BEJARANO URQUIZA
 CARLOS ENRIQUE DE LA CRUZ YOPLA
 JHENYFER AYDEÉ GIL LOYOLA
 LUIS ALEXIS HUARIPATA VILLEGAS
 ALBERTO DAVID TERÁN POLAR

MÓDULO BÁSICO
35.00 M2

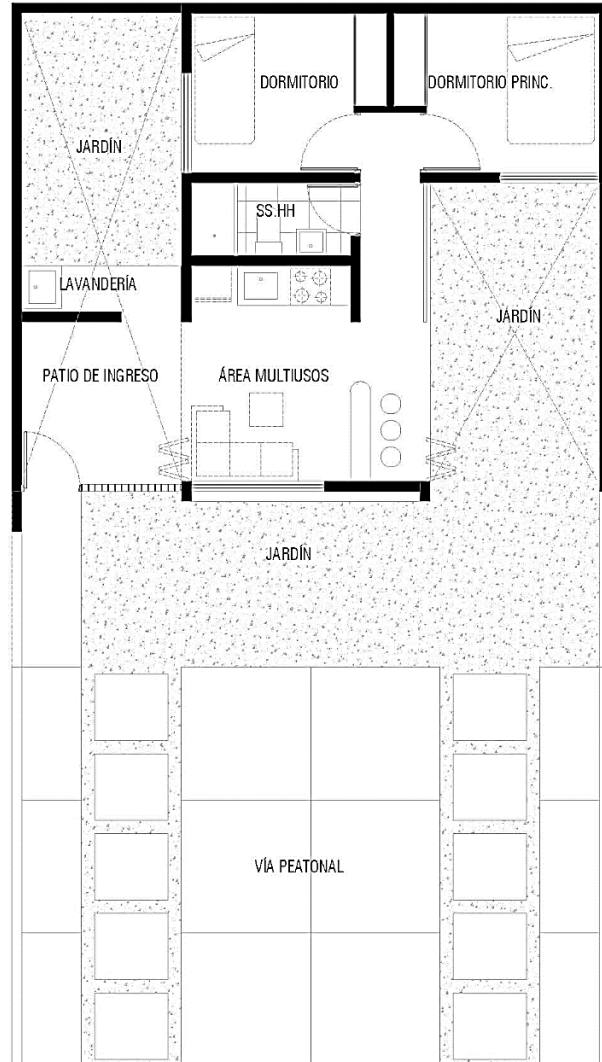

Proyectista:
UNIVERSIDAD NACIONAL PEDRO RUIZ GALLO
MARIO VARGAS SALAZAR
JAVIER MICHAEL FLORES VILLANUEVA
ANABEL JOSELY BALDERA CHAVEZ
EDISON SEBASTIAN HERRERA CABRERA

MÓDULO CON CRECIMIENTO PROGRESIVO 51.68 M2

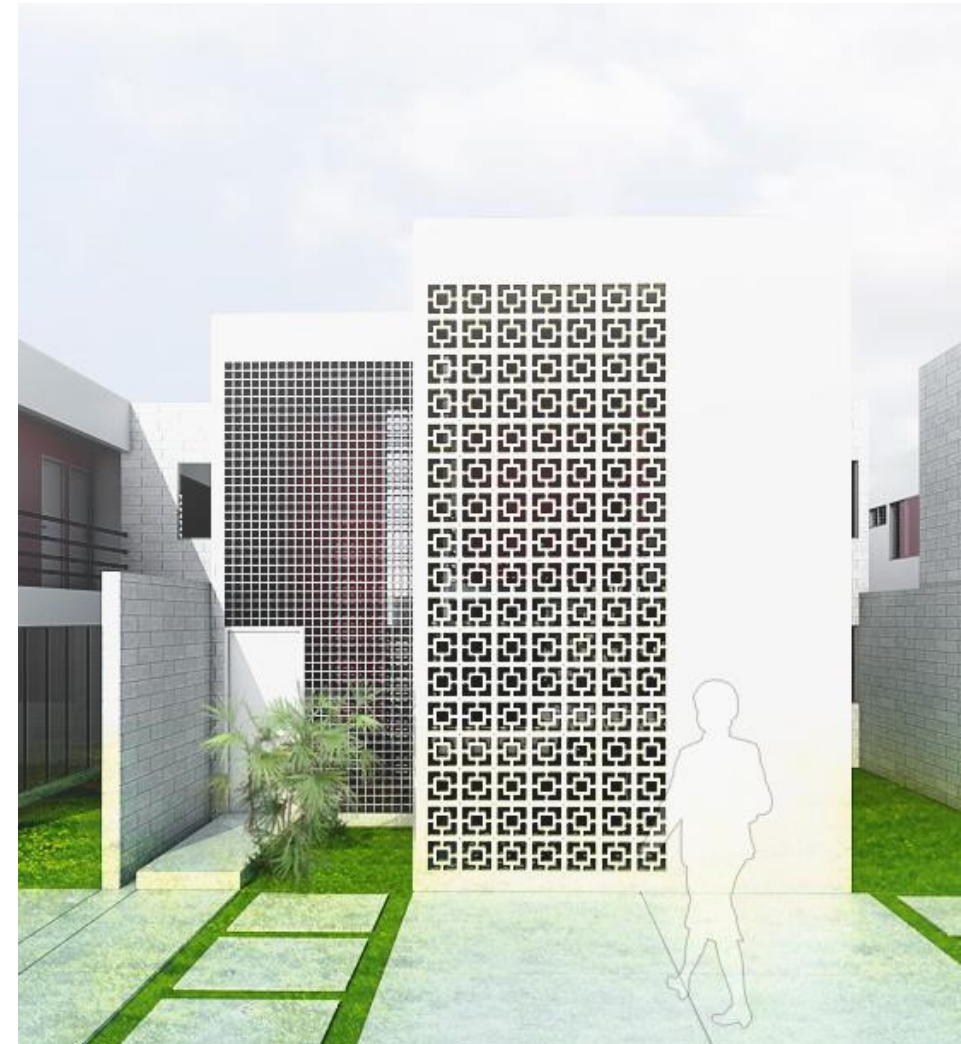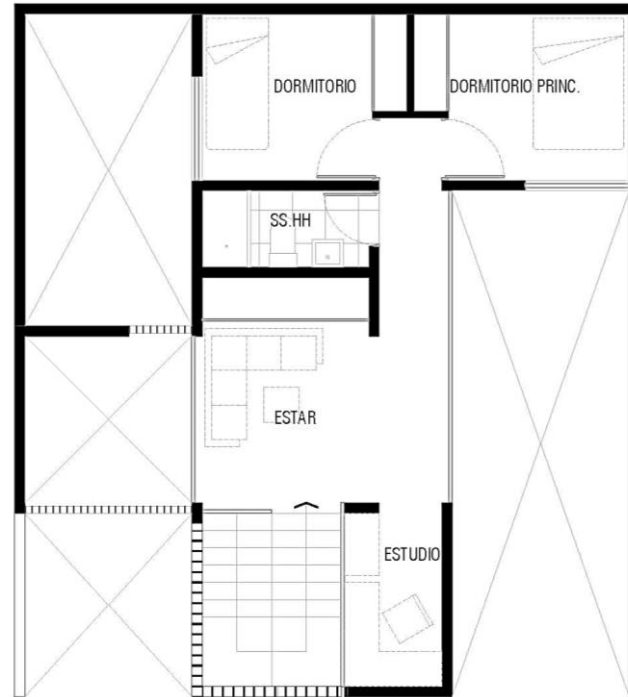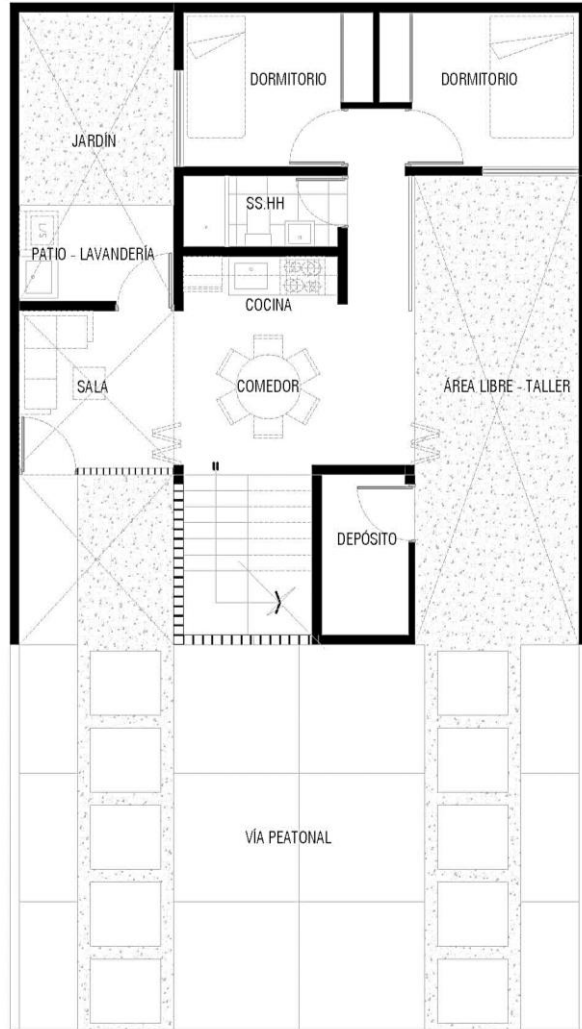



Proyectista:
UNIVERSIDAD NACIONAL PEDRO RUIZ GALLO
MARIO VARGAS SALAZAR
JAVIER MICHAEL FLORES VILLANUEVA
ANABEL JOSELY BALDERA CHAVEZ
EDISON SEBASTIAN HERRERA CABRERA

bf24af8db7

FRENTE DE 10 ML
REGIÓN COSTA



MÓDULO BÁSICO
38.45 M2

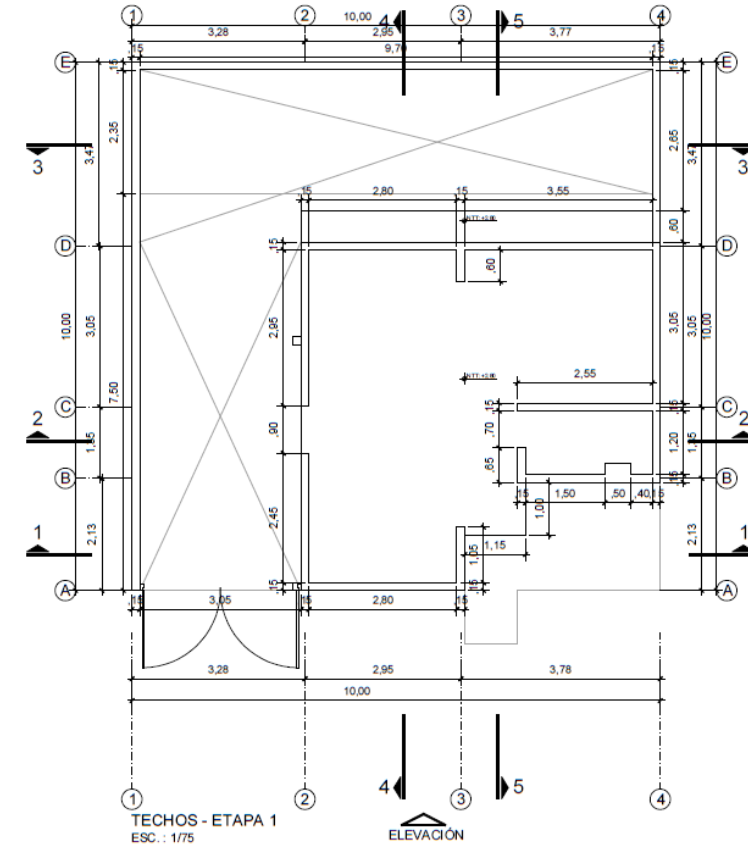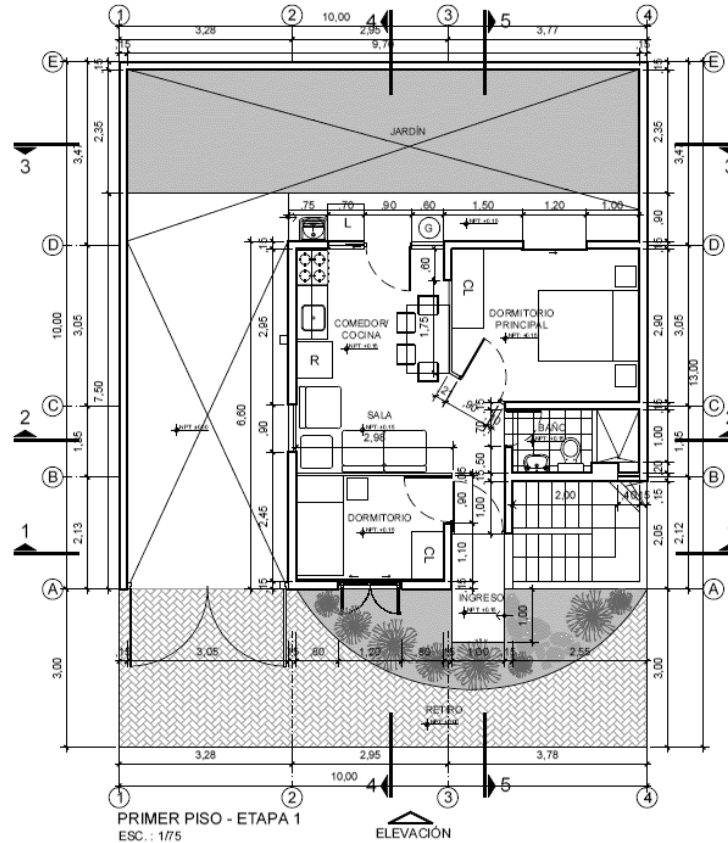


Proyectista:
GUILLERMO PEDRO CLAUX ALFARO
CHRISTIAN IVAN IZQUIERDO CÁRDENAS
SAMUEL GUZMÁN PRADO
CÉSAR AUGUSTO CUYUTUPA CALIXTRO
LANDO ERICK TISZA ECHEVARRIA
CYNTHIA ZAPATA ZÚÑIGA

bf24af8db7




FRENTE DE 10 ML
REGIÓN COSTA

MÓDULO CON CRECIMIENTO PROGRESIVO
120.00 M2

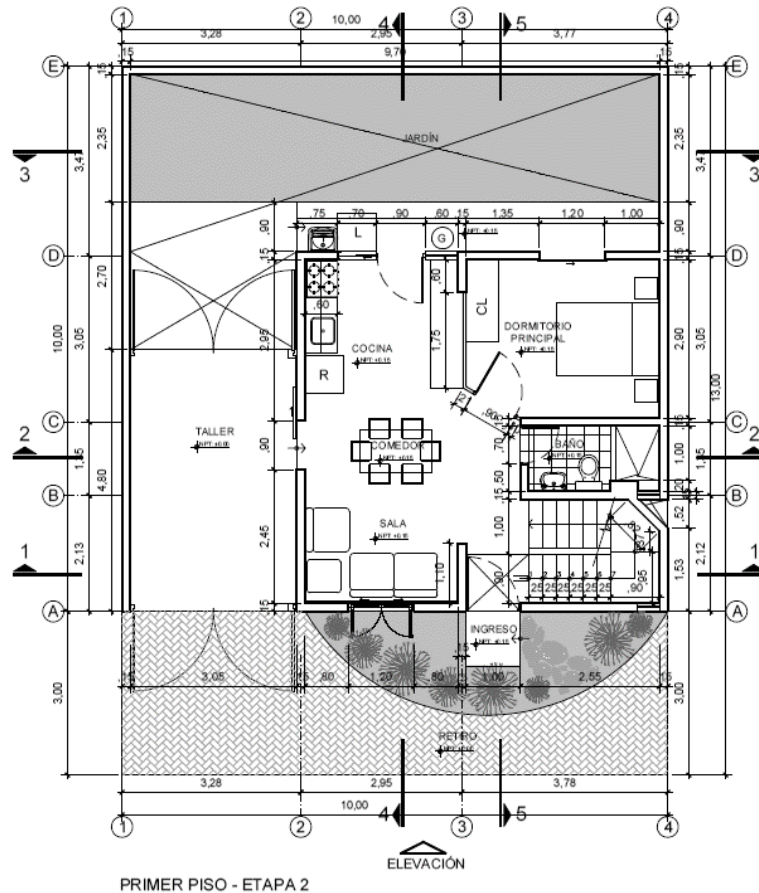

PRIMER PISO - ETAPA 2

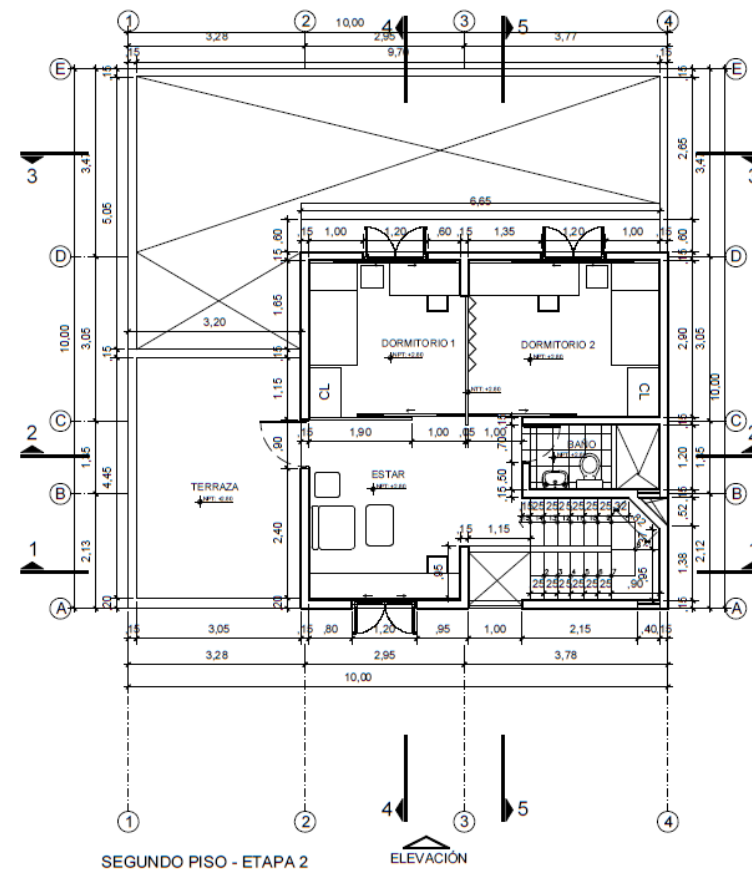

SEGUNDO PISO - ETAPA 2



**ESPACIO
PRODUCTIVO**

Proyectista:
GUILLERMO PEDRO CLAUX ALFARO
CHRISTIAN IVAN IZQUIERDO CÁRDENAS
SAMUEL GUZMÁN PRADO
CÉSAR AUGUSTO CUYUTUPA CALIXTRO
LANDO ERICK TISZA ECHEVARRIA
CYNTHIA ZAPATA ZÚÑIGA